

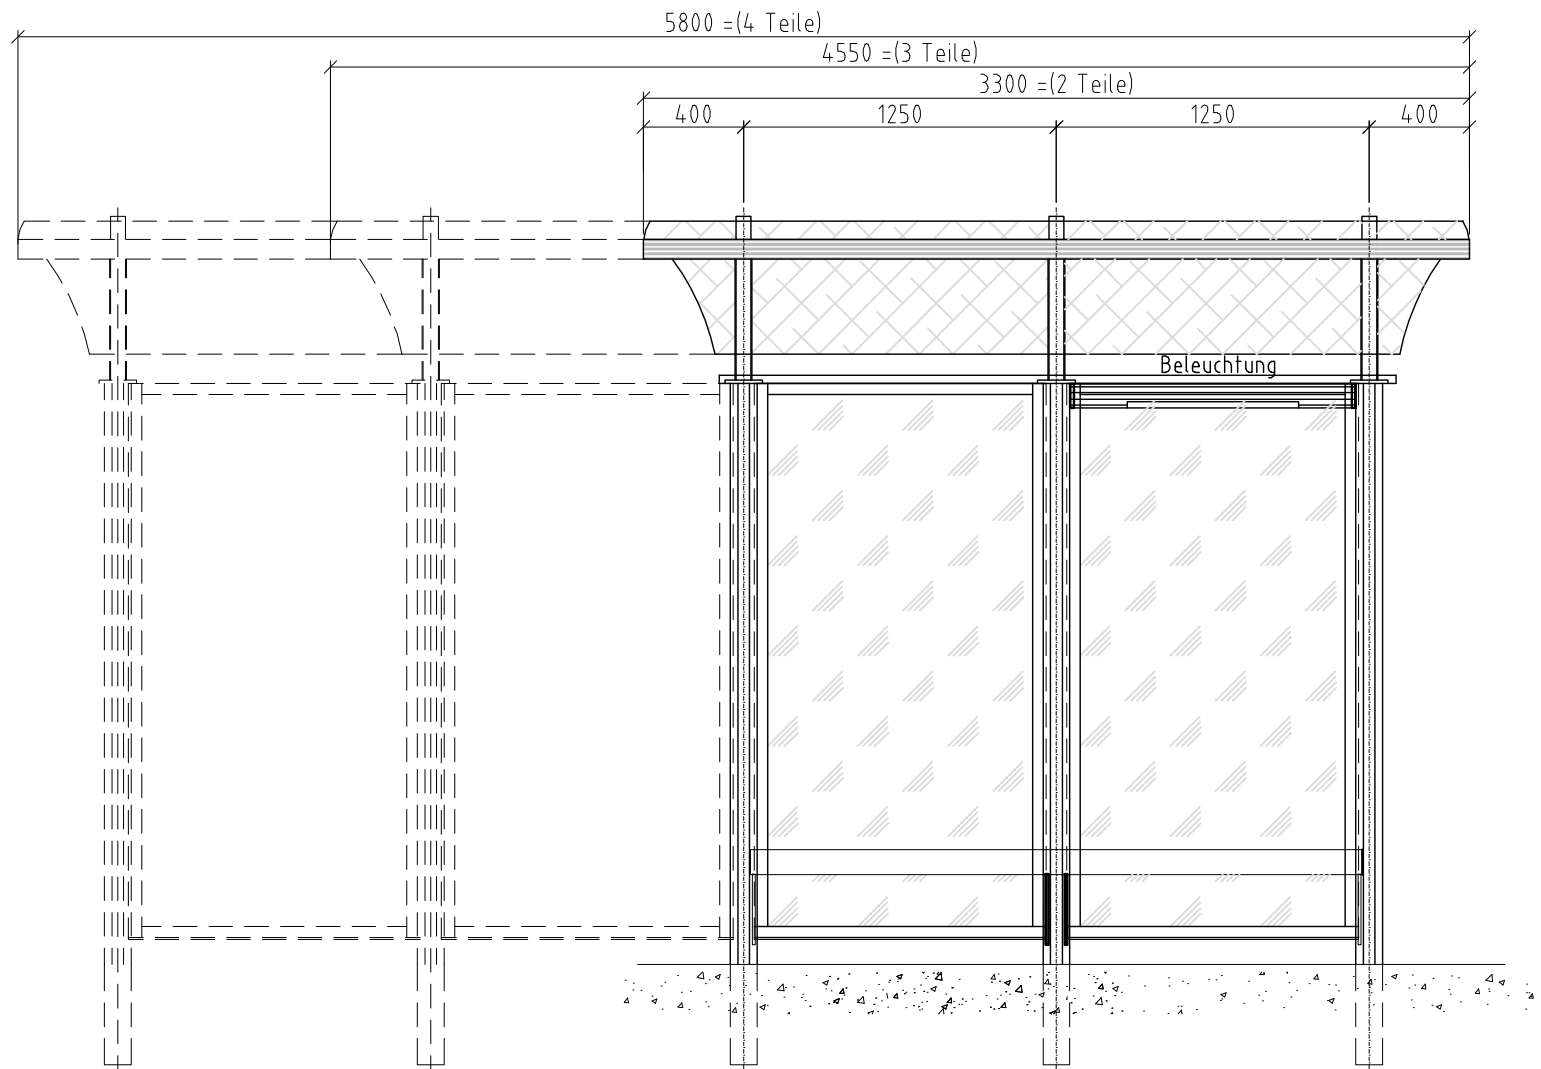


# Ansicht

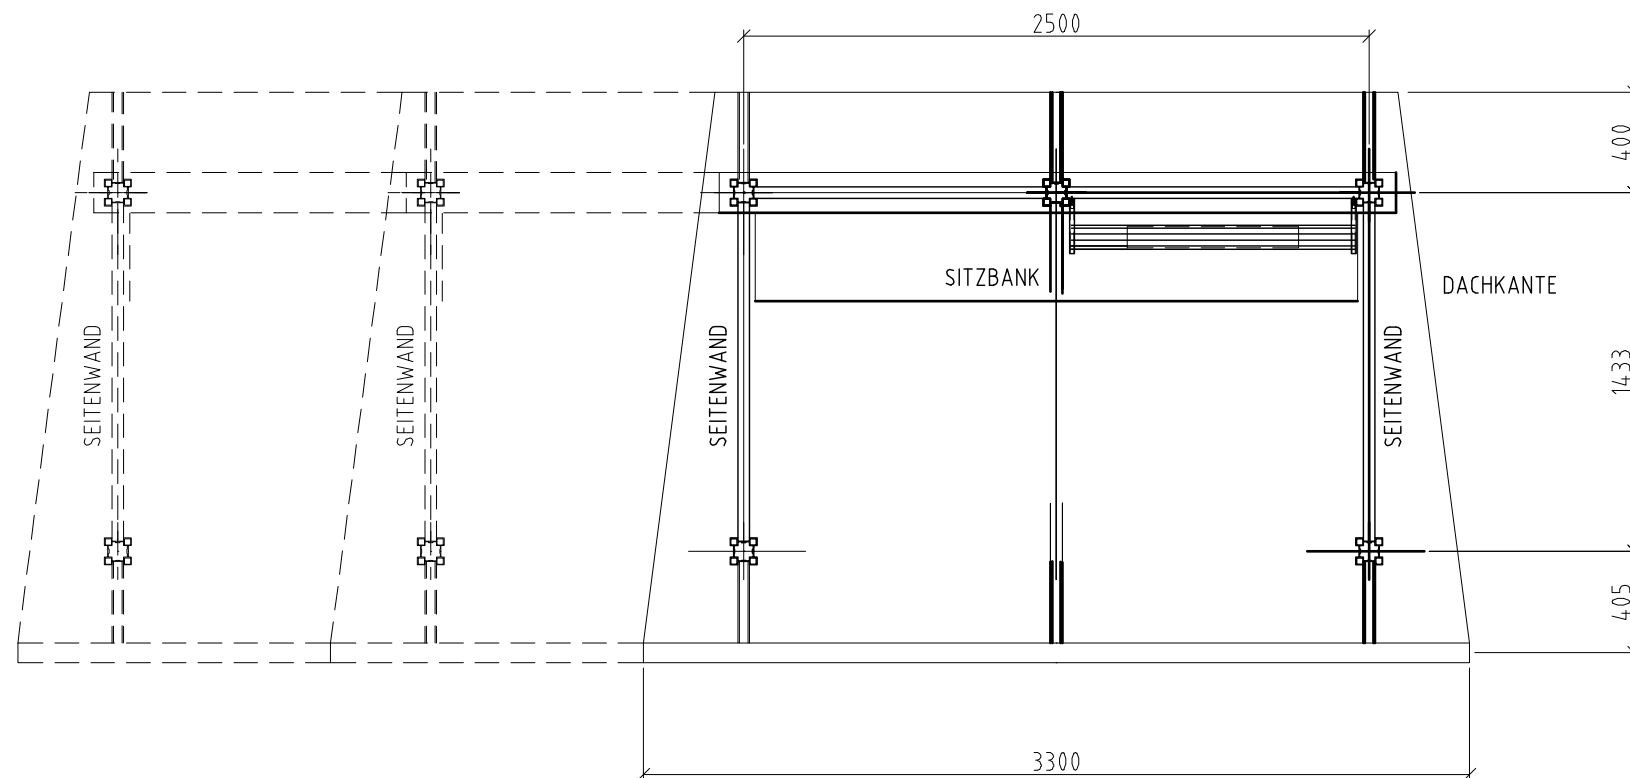

# Seitenriss

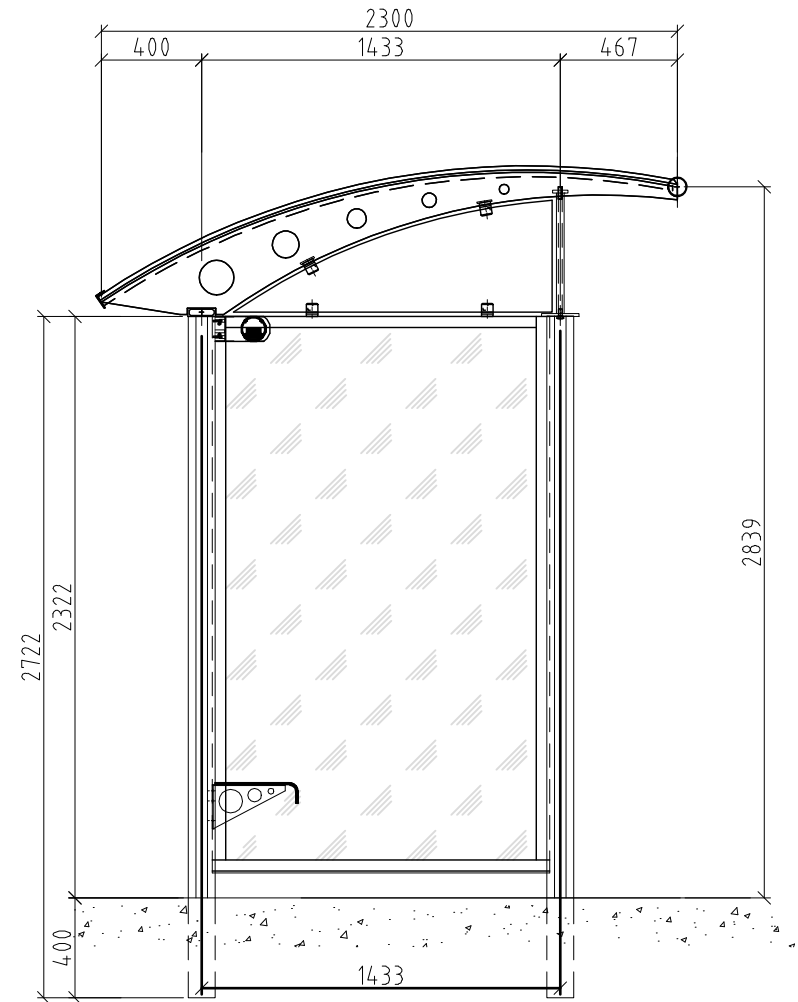

# Grundriss

ARCHITEKT:		MASSTAB	GEZEICHNET: chs 06.03.07
AUFTRAG-NUMMER:		GEPRÜFT:	GEANDERT:
OBJEKT: <b>Typ Locamo Standard</b>		Diese Zeichnung darf ohne unsere ausdrückliche Genehmigung weder kopiert, vervielfältigt noch an Drittpersonen weitergegeben werden. (Art. 8 BGG)	
<b>WASTA</b> WASTA AG Tel +41 41 619 09 70 Metallbau CH-6370 Stans Mail info@wasta.ch		FORMAT:	INDEX:
		PLAN NUMBER:	43200-001