
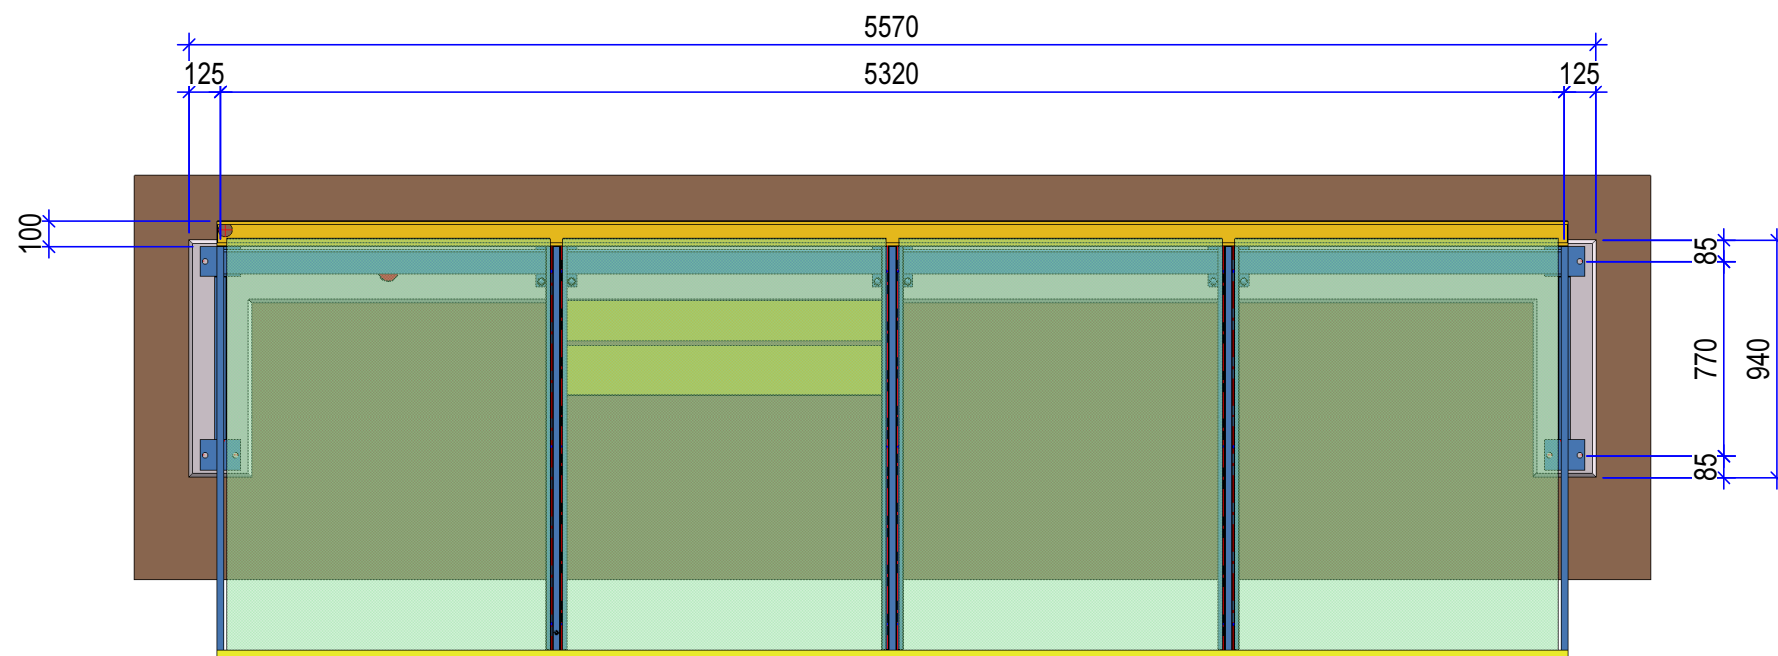


FI 120x25-S235JRG2

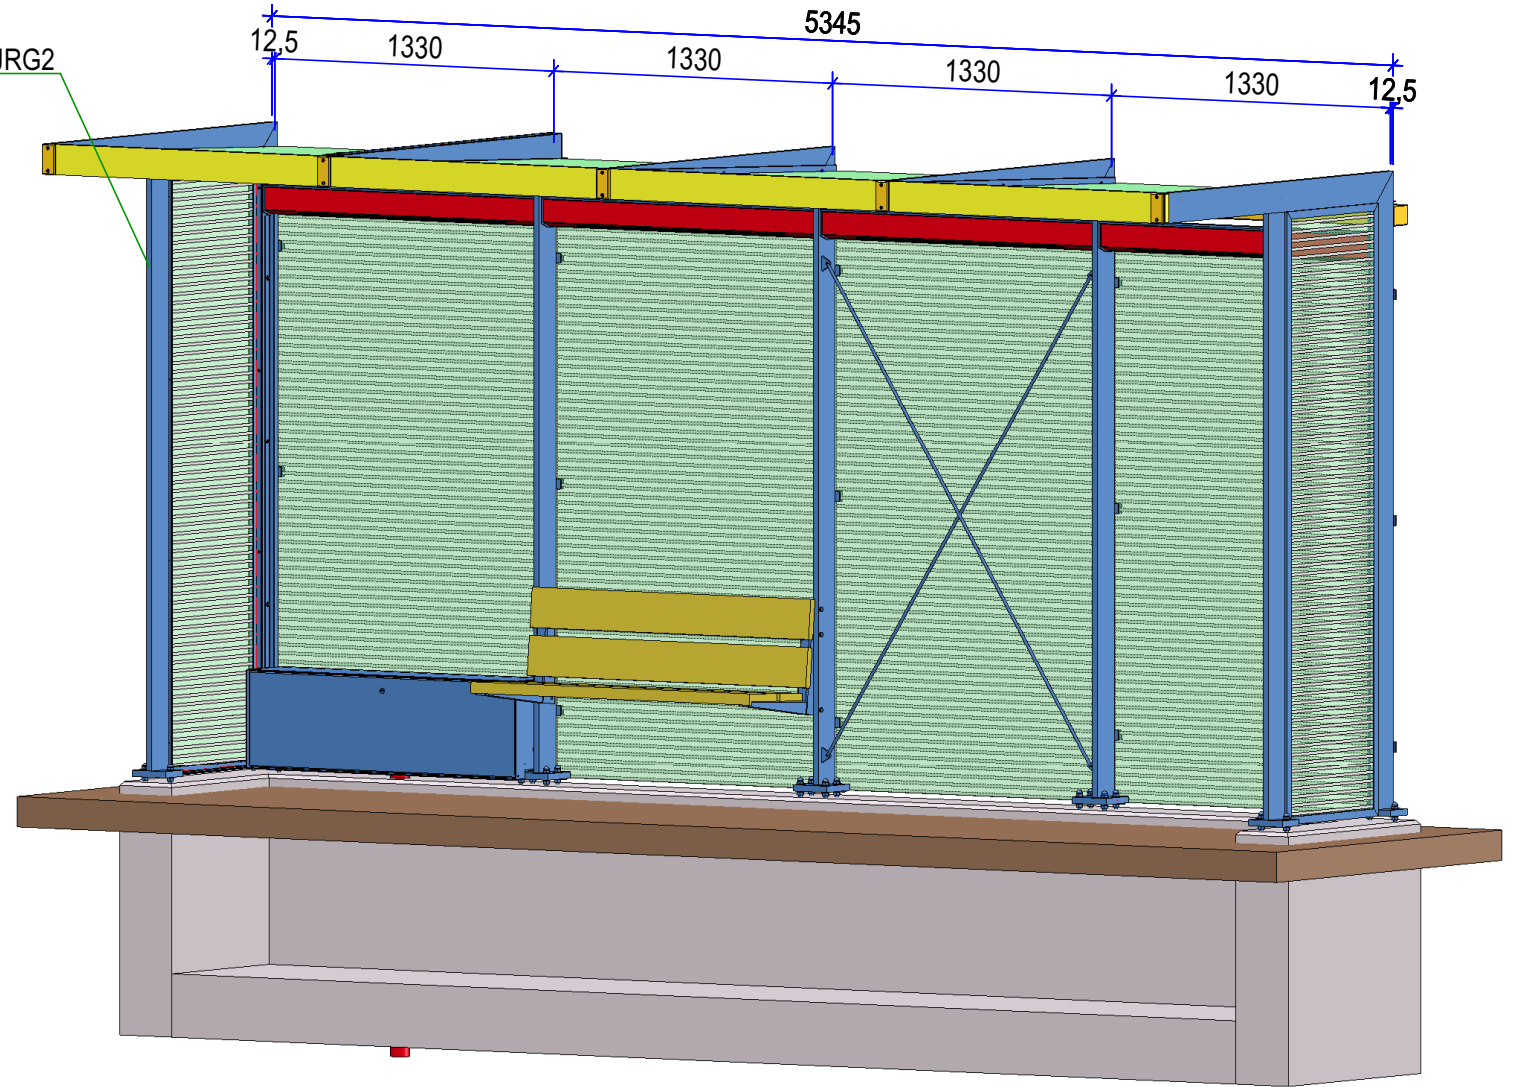

ARCHITEKT: ----	MASSTAB	BEZEICHNET: ho 11.11.2015
AUFTRAG-NUMMER: ----	BEPRÜFT:	BEANDET:
OBJEKT: PU Typ Schlieren	Diese Zeichnung darf ohne unsere ausdrückliche Genehmigung weder kopiert, vervielfältigt noch an Dritte weitergegeben werden. Art. 8 BGD	
	 WASTA AG Galgenried 28 CH-6370 Stans	Tel +41 41 619 09 70 Fax +41 41 619 09 79 Mail info@wasta.ch
	FÜRWAHRT: PLAN NUMMER: 01	INDEX: