





### Ansicht

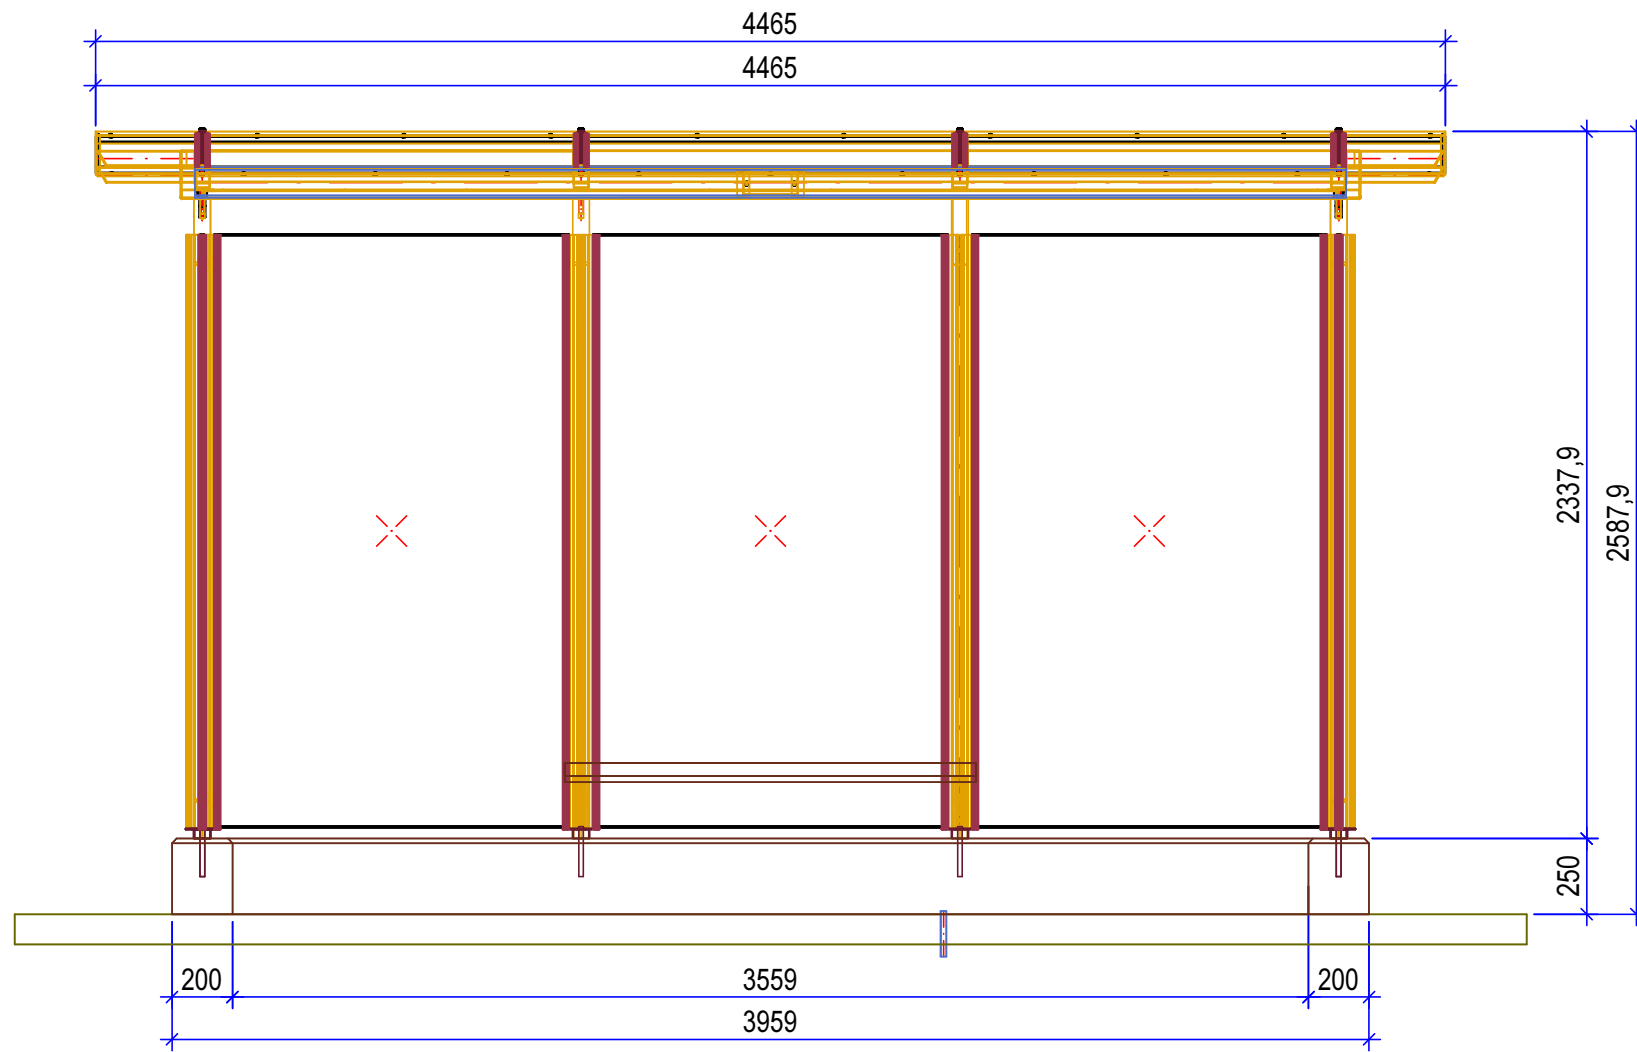


### Grundriss

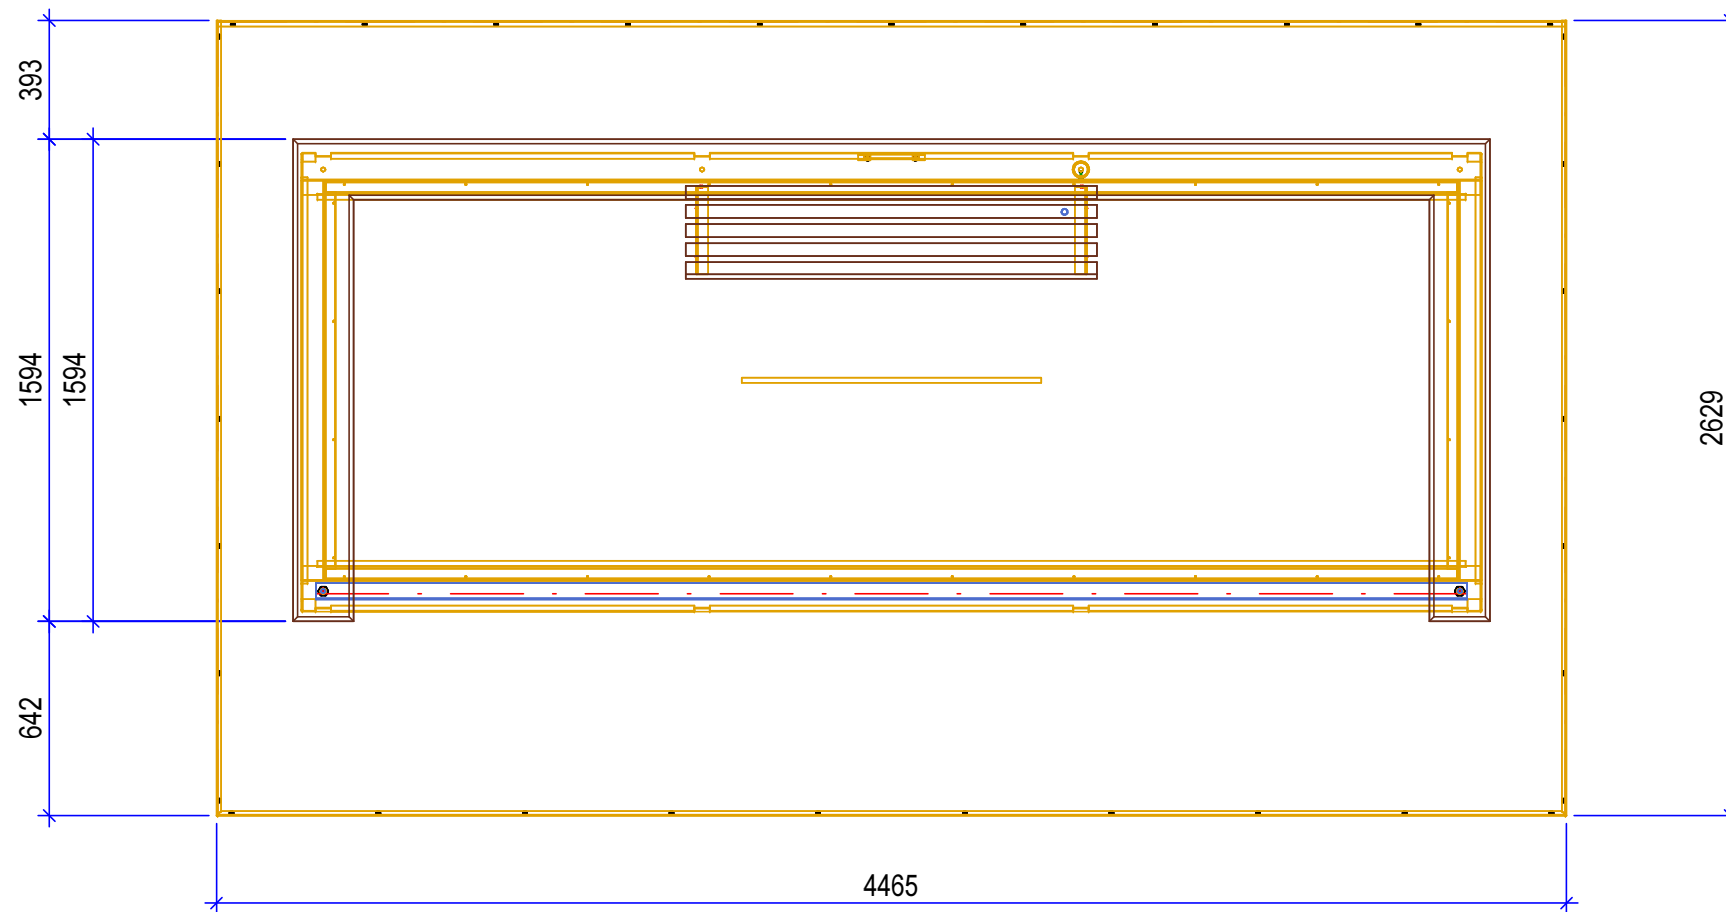

### Seitenansicht

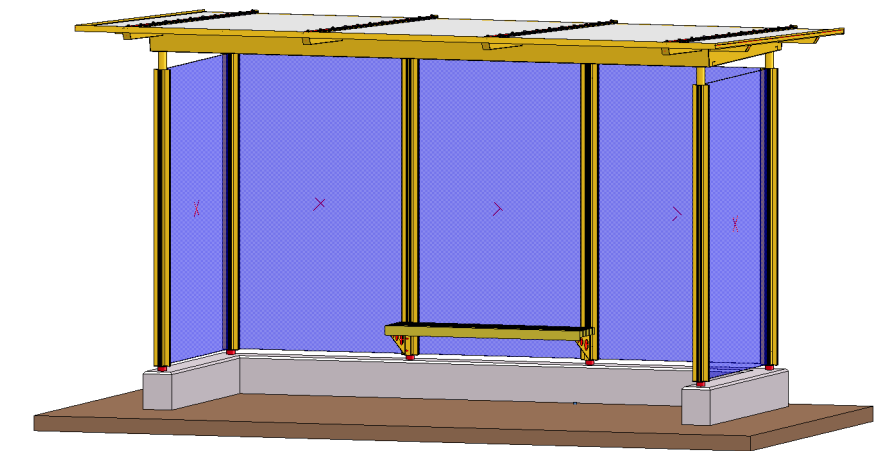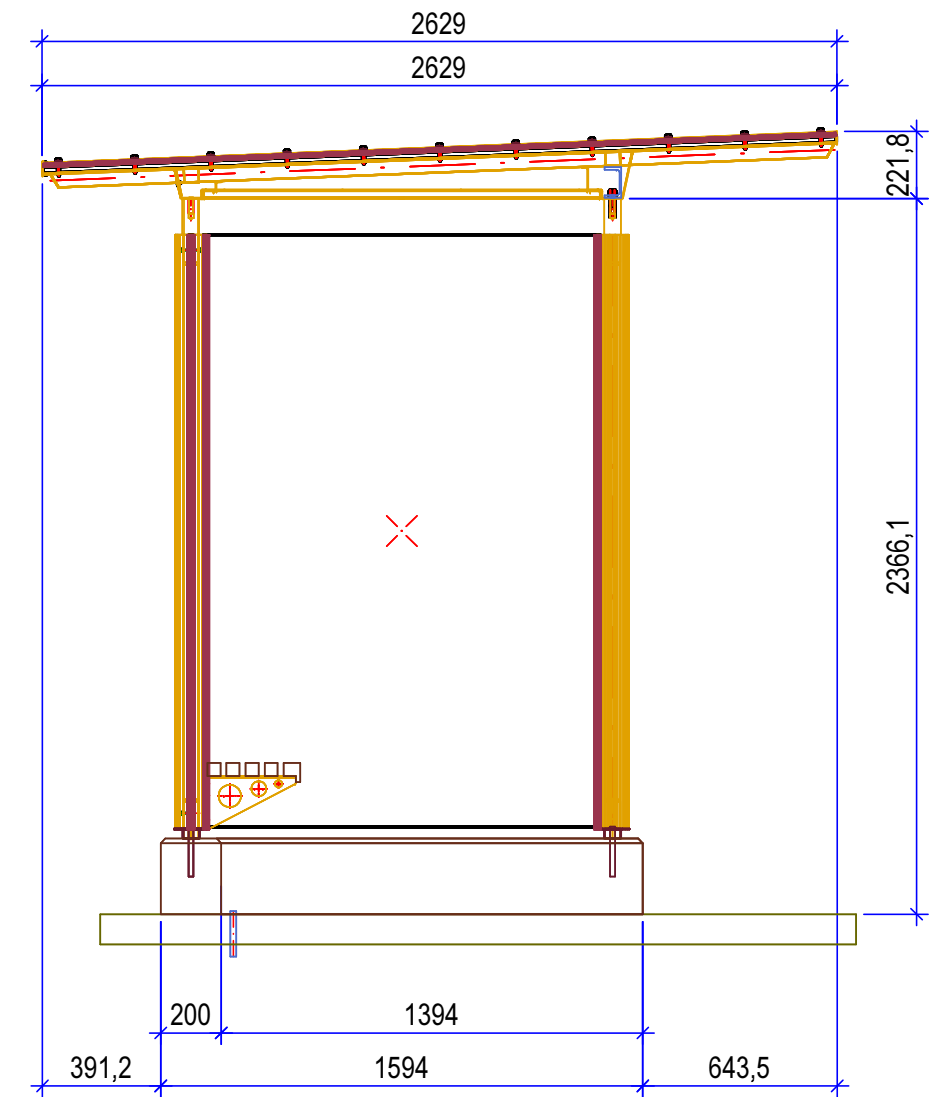

ARCHITEKT: ----		MSTAB: SEZELONMET: hp 15.03.2018	
AUFTRAG-NUMMER: ----		GEPRÜFT: ----	
OBJEKT: PU Typ Luzern 3- teilig		BEANDERT: ----	
 WASTA AG Galgenried 28 CH-6370 Stone		Tel. +41 41 619 09 70 Fax +41 41 619 09 79 Mail info@wasta.ch	Diese Zeichnung darf ohne unsere ausdrückliche Genehmigung weder kopiert, vervielfältigt noch an Dritte weitergegeben werden. (Art. 8 BS)
FORMAT:		PLAN NUMBER:	INDEX:
		43120-300	