





Ansicht

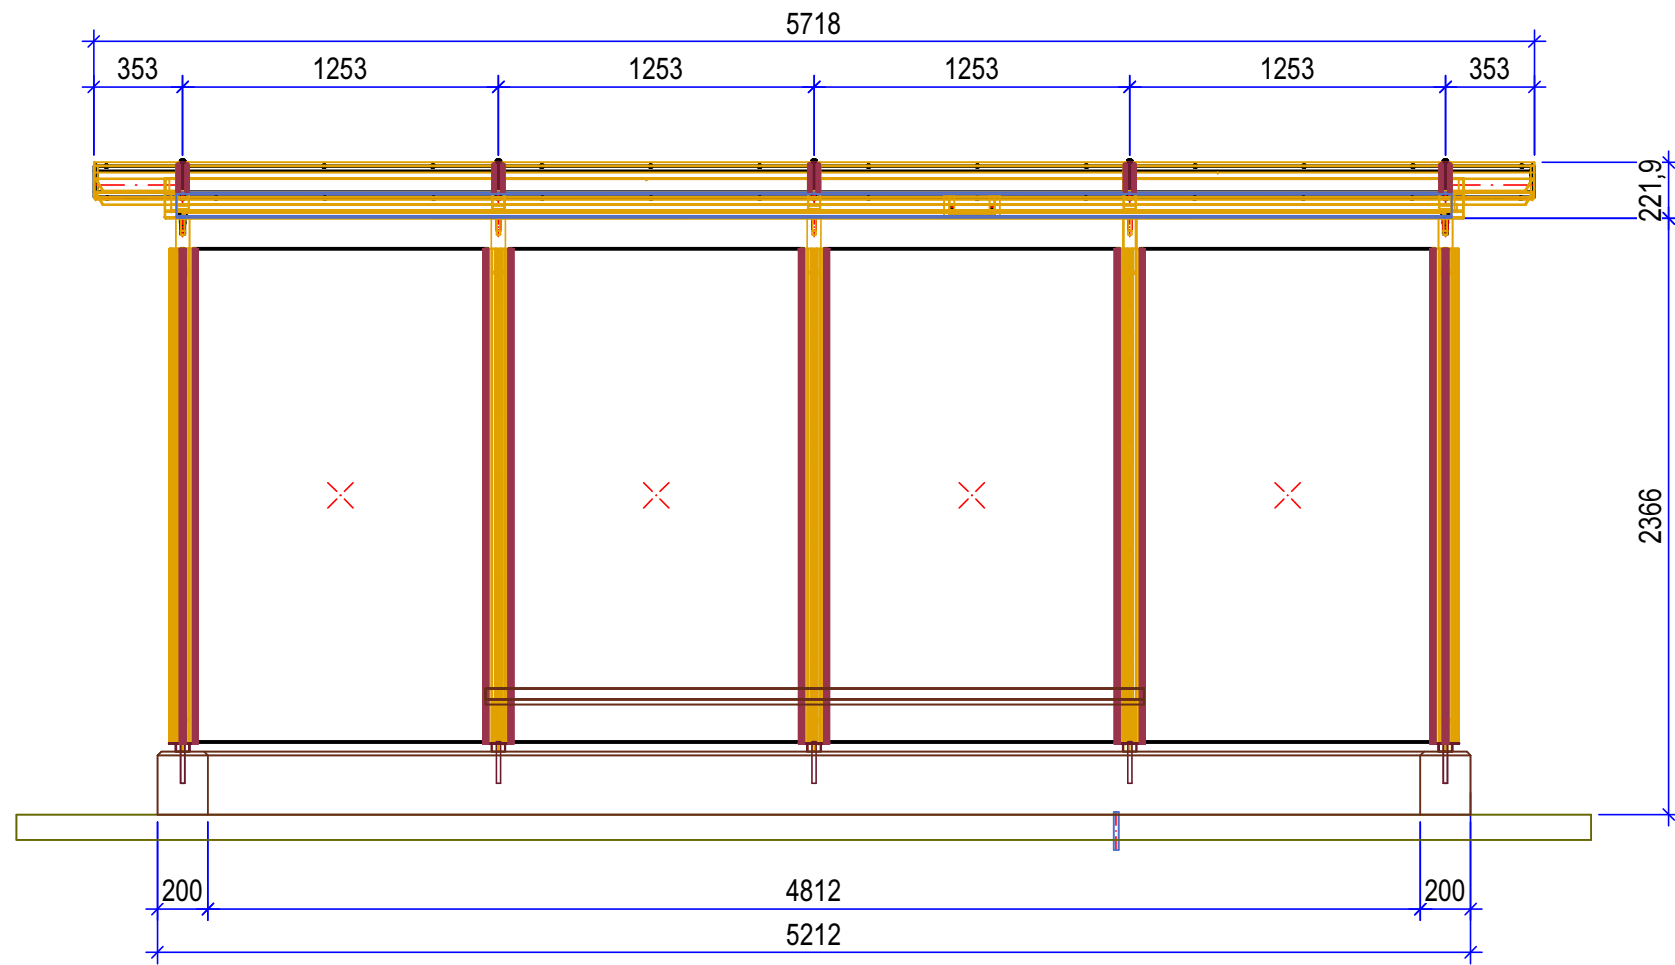

Seitenansicht

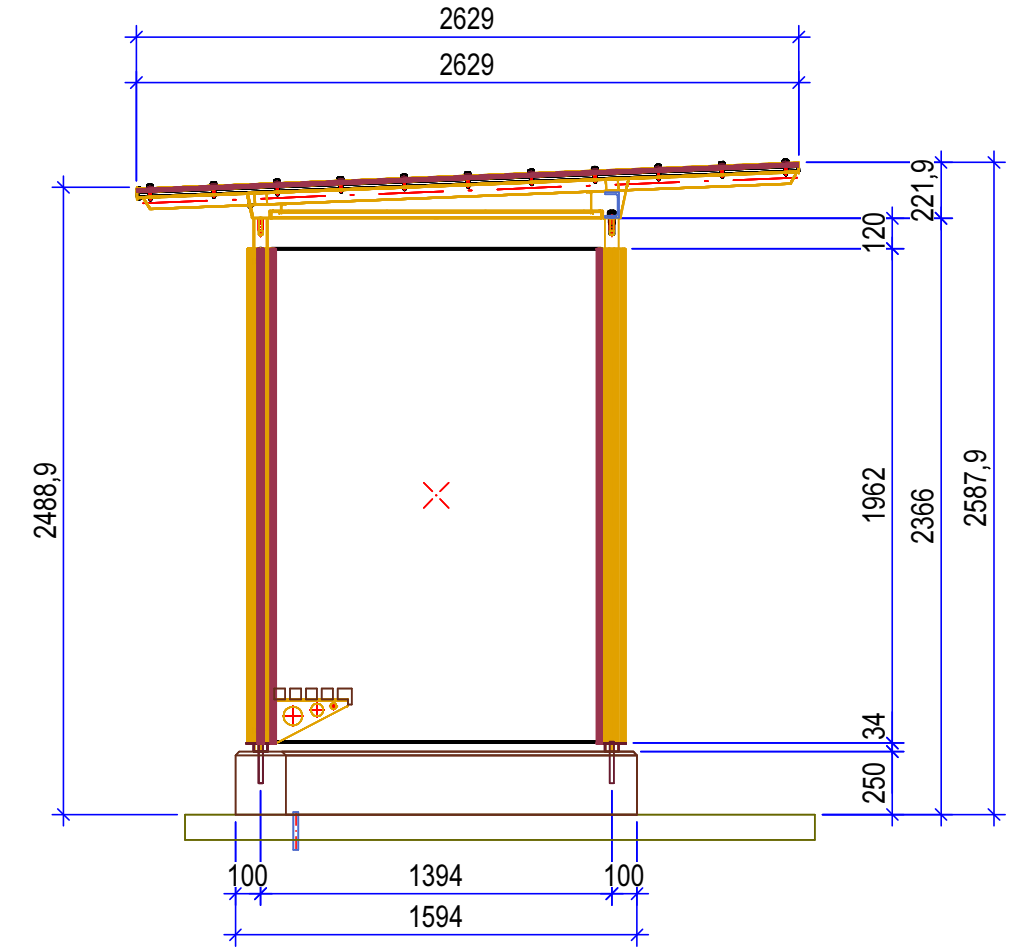

Grundriss

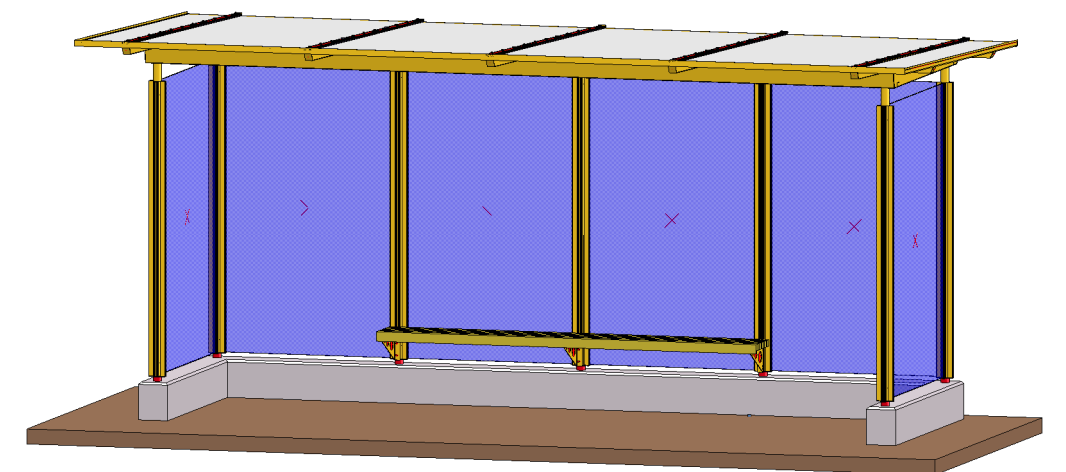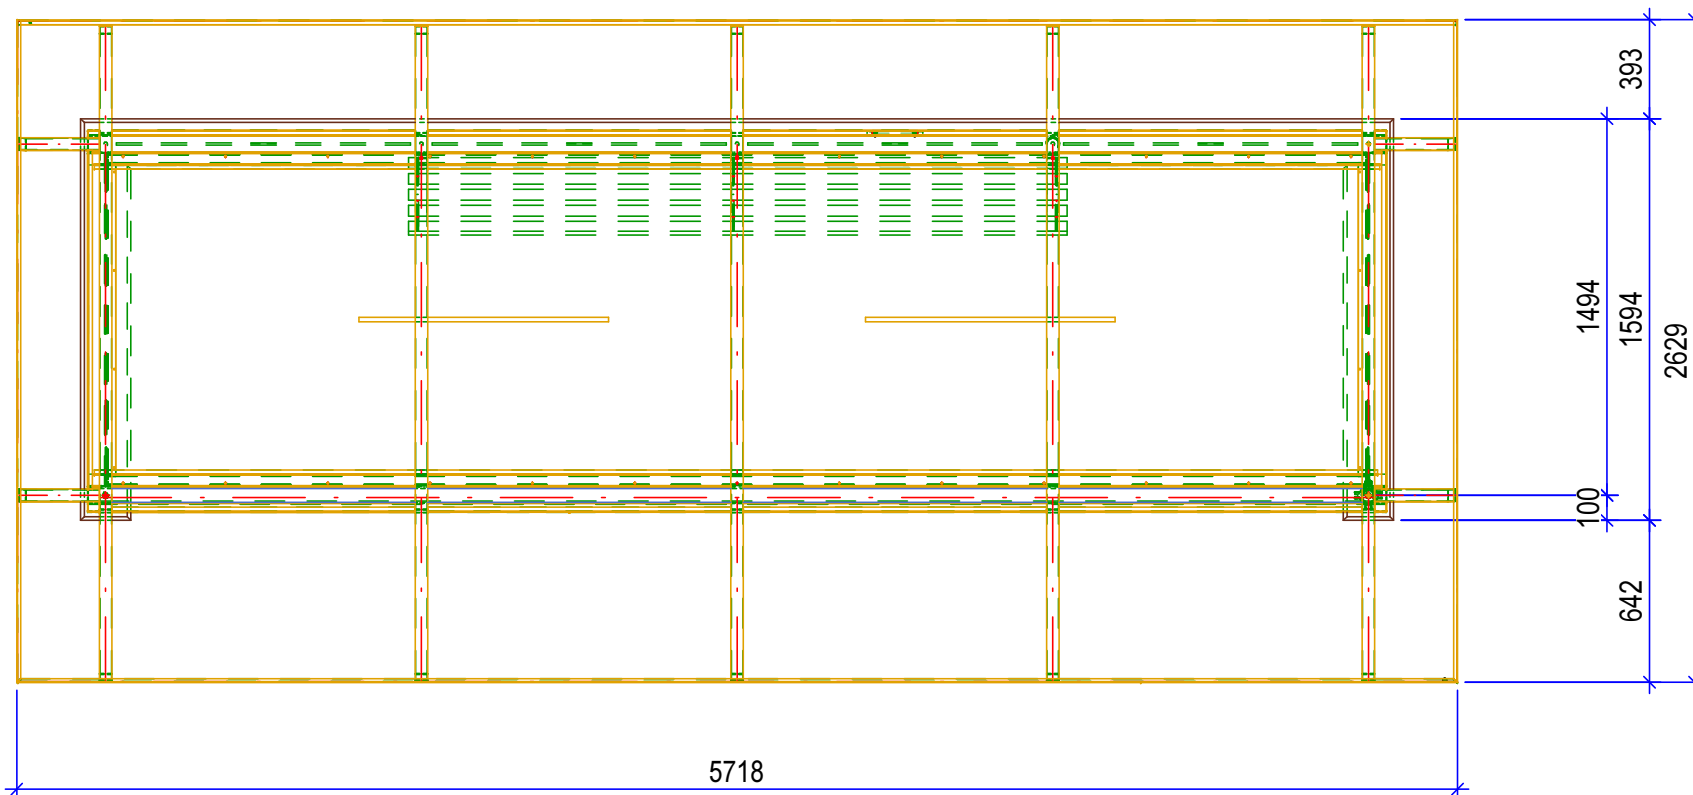

ARCHITEKT: ----		MASSSTAB: SEIZIONMET, ho 18.03.2016	
AUFTRAG-NUMMER: ----		BEPRÜFT: ----	
OBJEKT: PU Typ Luzern 4-teilig		BEANDERT: -- ----	
WASTA AG Galgenried 28 CH-6370 Stans		Tel +41 41 619 09 70 Fax +41 41 619 09 79 Mail info@wasta.ch	
Dieser Zeichnung darf ohne unsere ausdrückliche Genehmigung weder kopiert, vervielfältigt noch an Dritte weitergegeben werden. (Art. 8 BS)		FORMAT: PLAN NUMBER: 43120-400	
		INDEX: ----	