



Fundamentplan Luzern 3- teilig



Ansicht

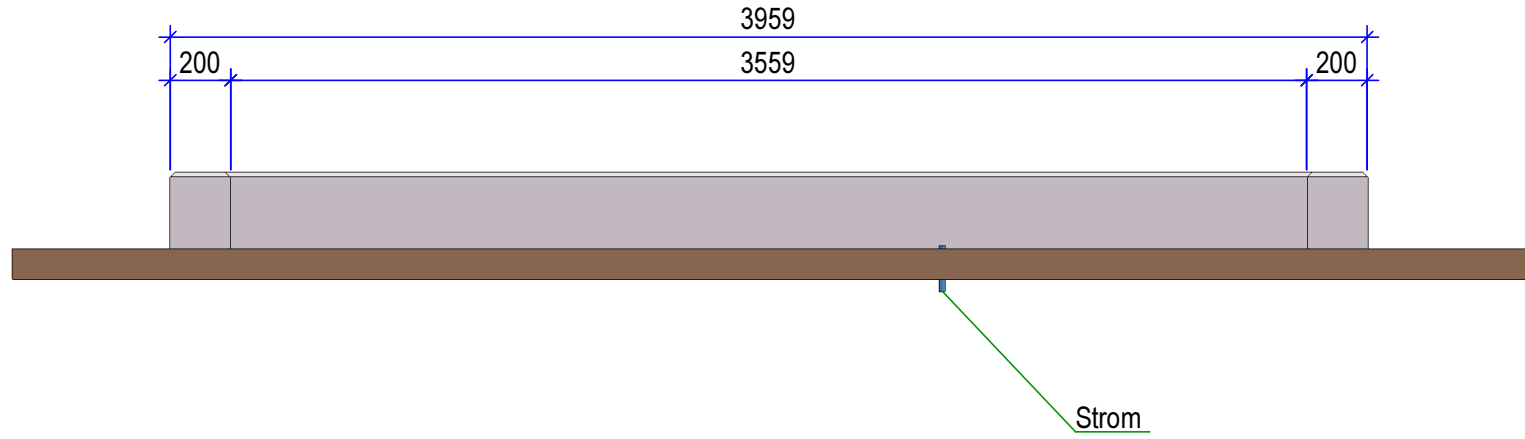


Seitenansicht

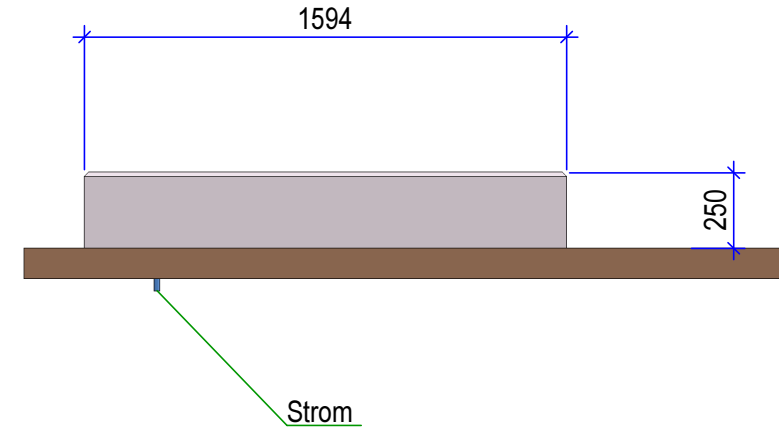

Grundriss

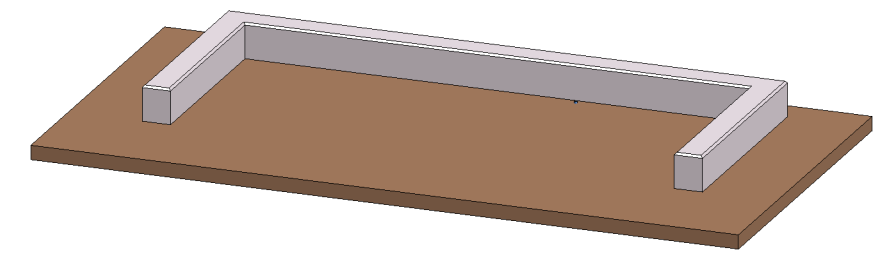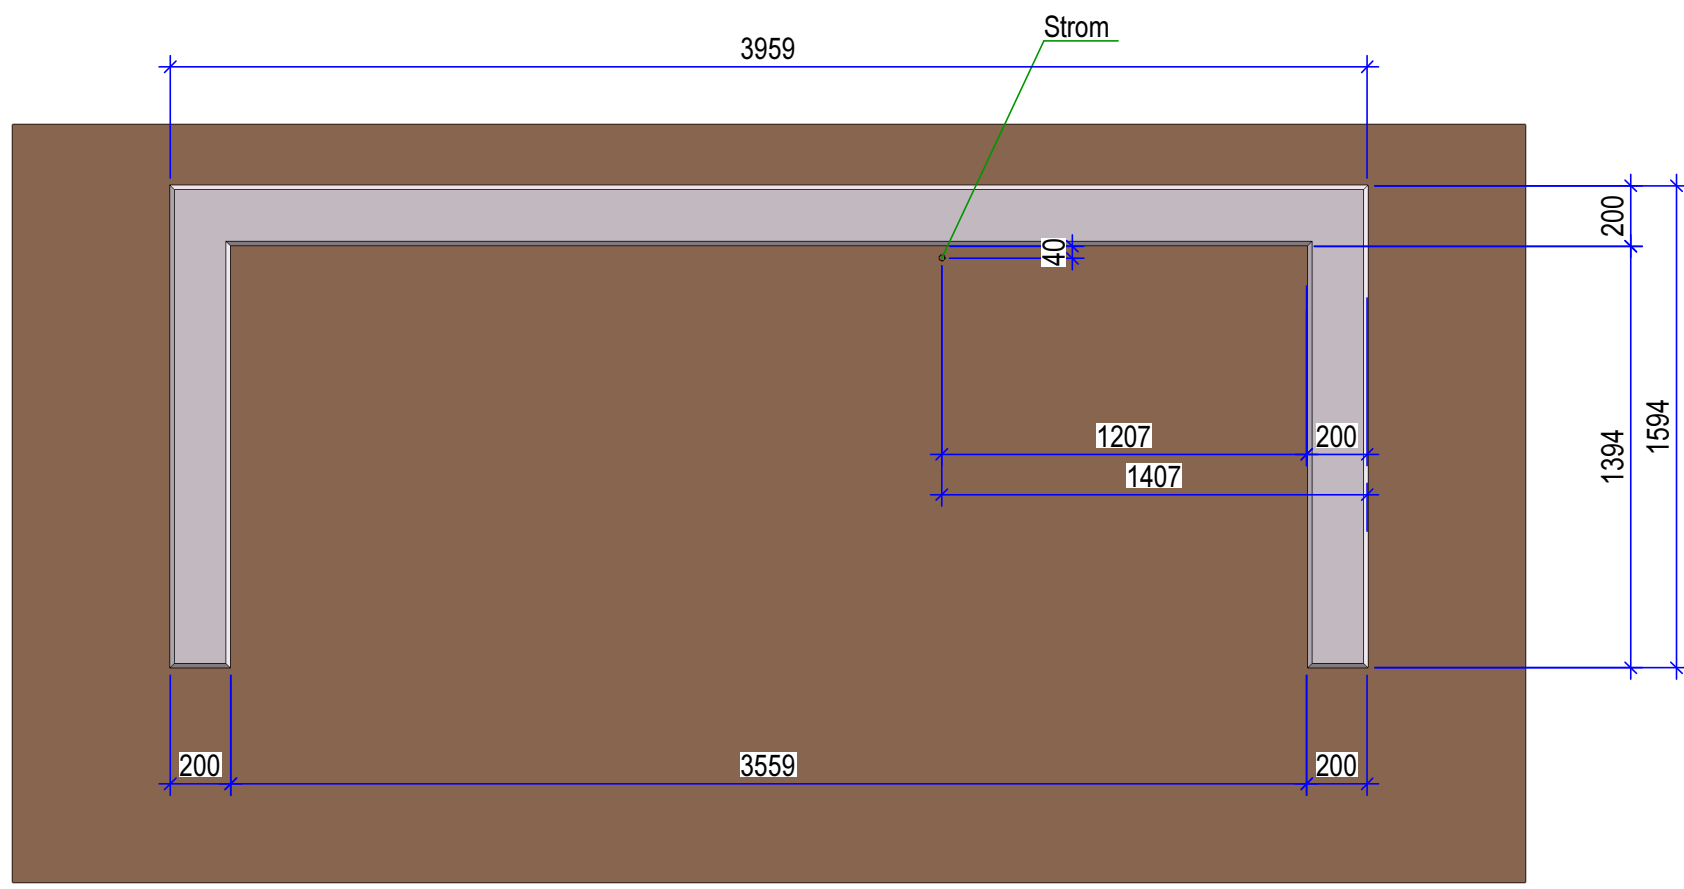

ARCHITEKT: ----		MASSSTAB	BEZEICHNUNG: hp 15.03.2018
AUFTRAG-NUMMER: ----		GEPRÜFT:	BEANDERT: --
OBJEKT: PU Typ Luzern 3- teilig		Diese Zeichnung darf ohne unsere ausdrückliche Genehmigung weder kopiert, vervielfältigt noch an Dritte weitergegeben werden. (Art. 8 BS)	
 WASTA AG Galgenried 28 CH-6370 Stone	Tel. +41 41 619 09 70	FORMAT:	INDEX:
	Fax +41 41 619 09 79	PLAN NUMBER:	43120-301
Mail info@wasta.ch			