





Ansicht Typ Horw 2-teilig

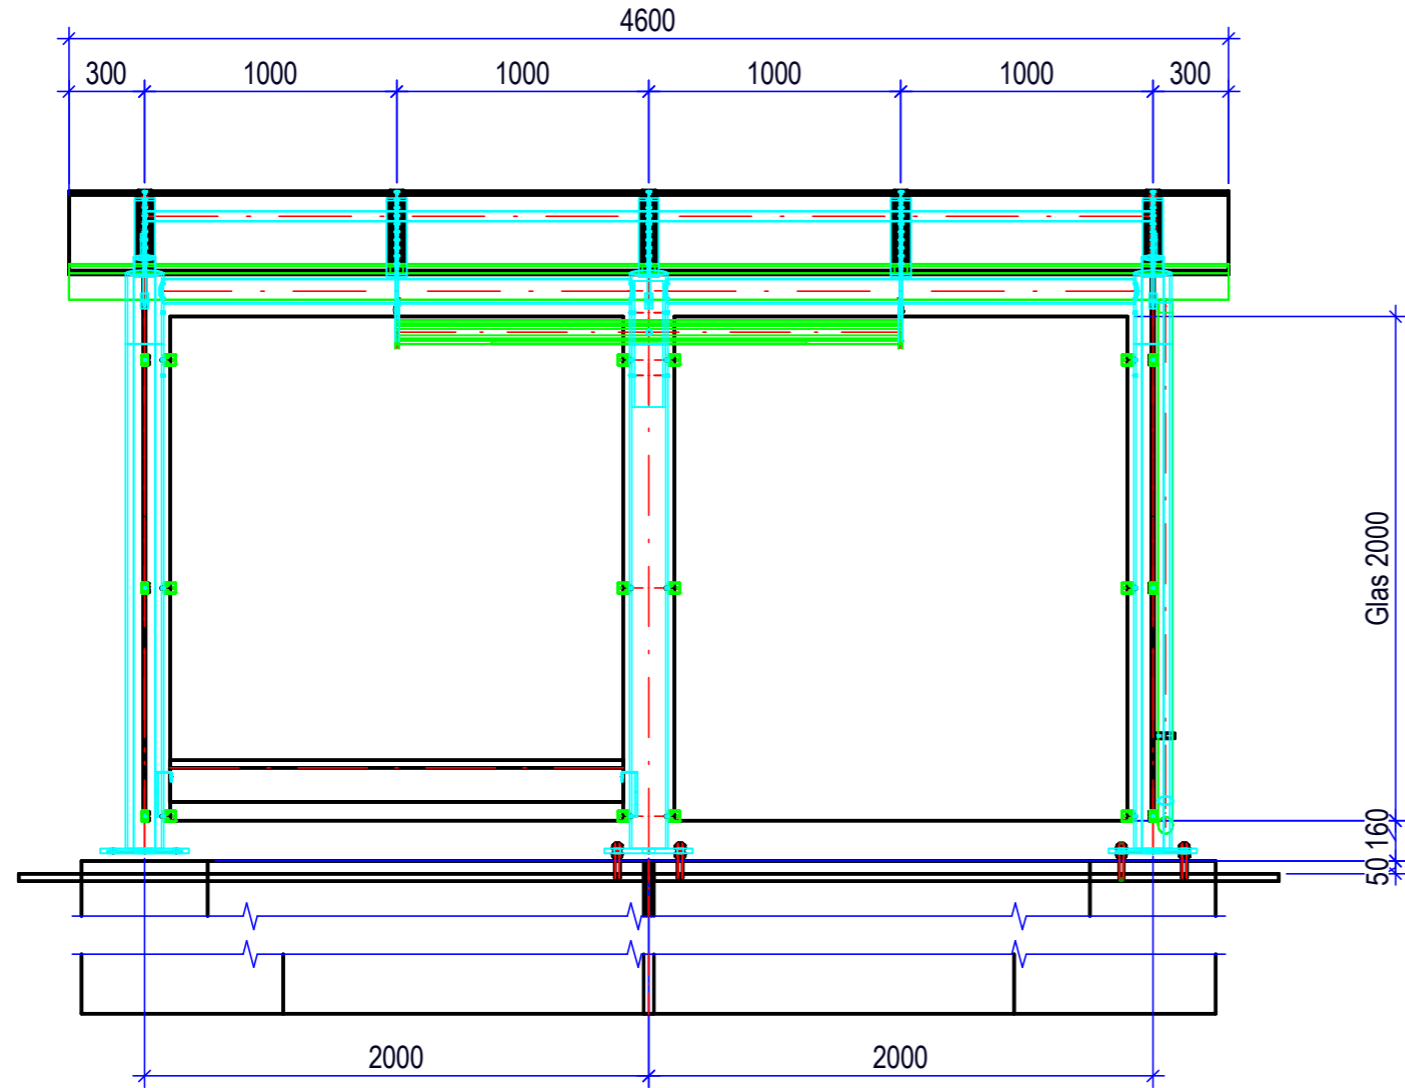

Seitenansicht Typ Horw 2-teilig

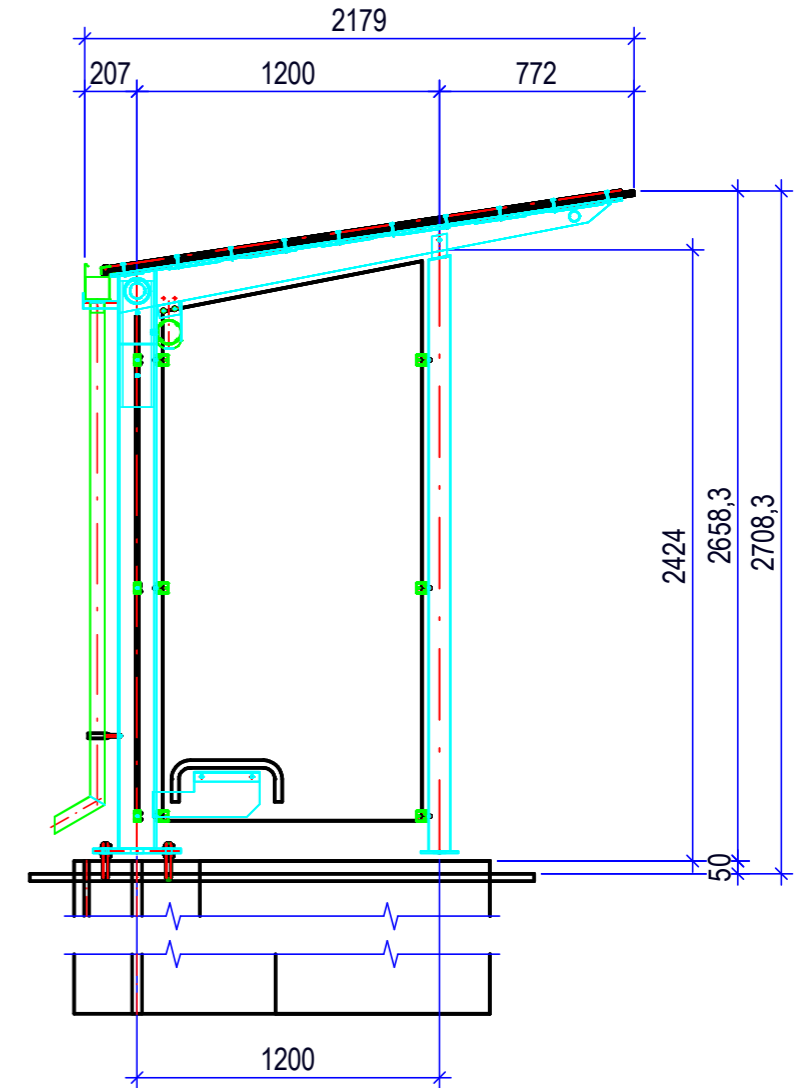

Grundriss Typ Horw 2-teilig

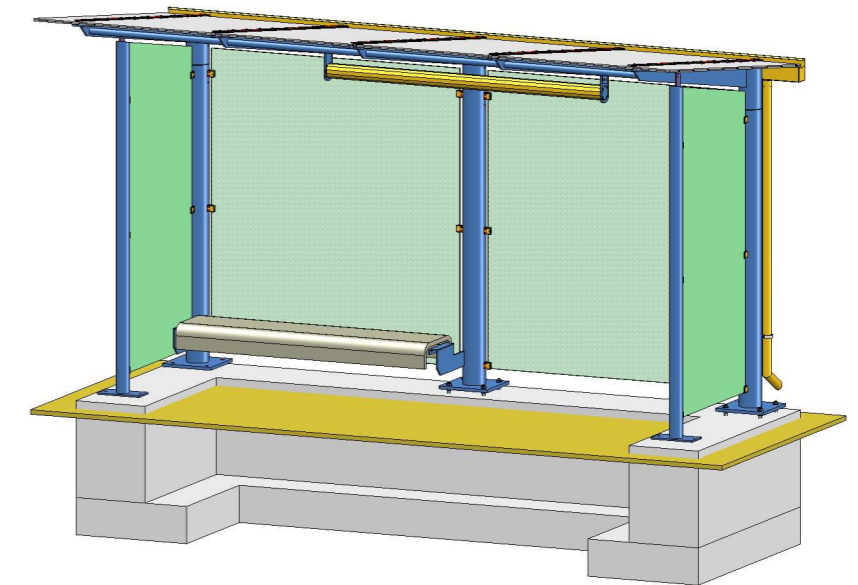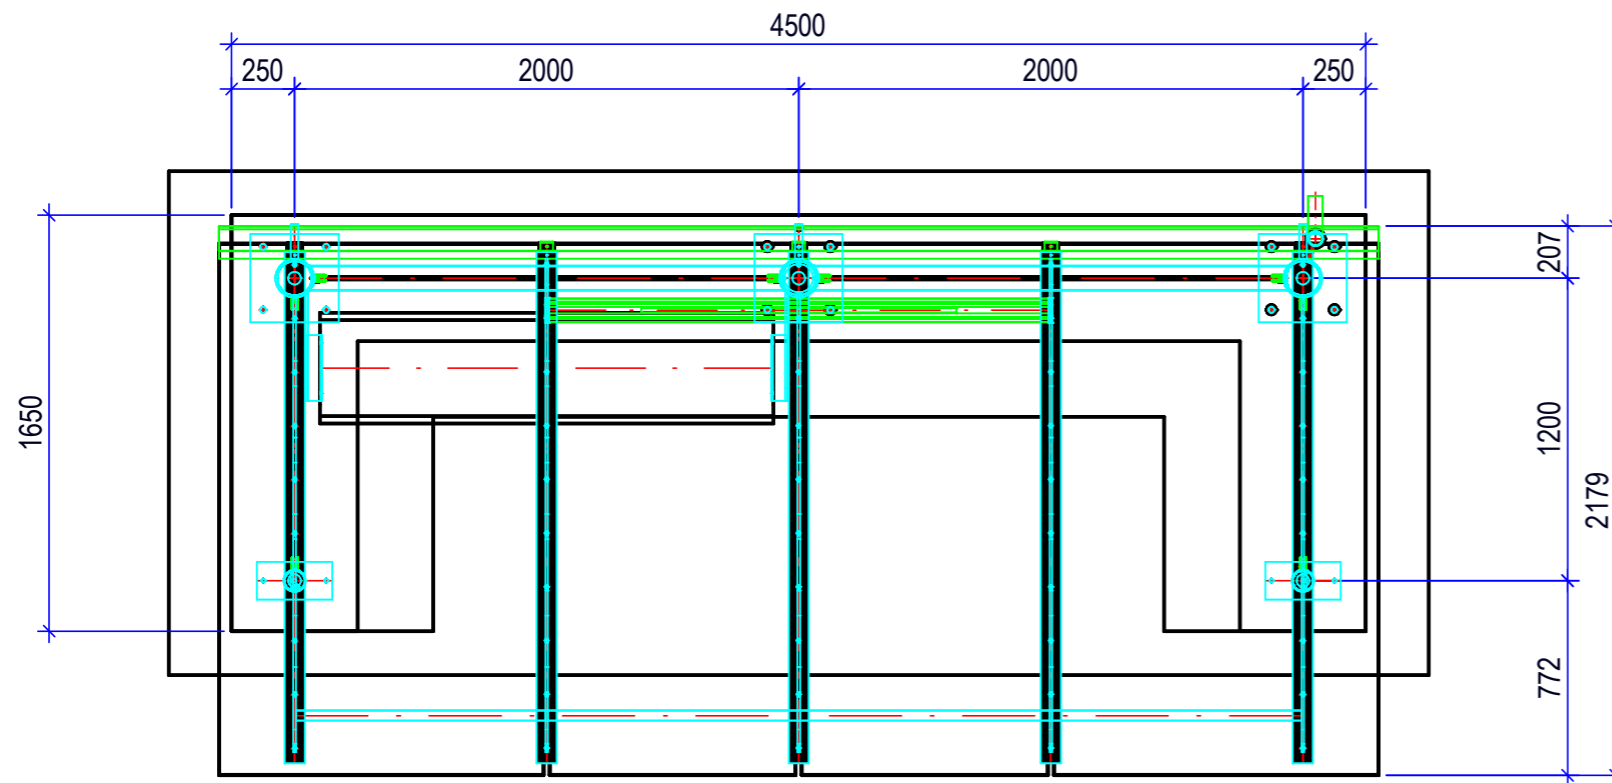

ARCHITEKT: ----		MASSSTAB	BEZEICHNUNG: ho 04.01.2017
AUFTRAG-NUMMER: ----		GEPRÜFT:	BEWÄHRT: --
OBJEKT: PU Typ Horw 2-teilig		Diese Zeichnung darf ohne unsere ausdrückliche Genehmigung weder kopiert, vervielfältigt noch an Dritte weitergegeben werden. (Art. 8 BS)	
 WASTA AG Galgenried 28 CH-6370 Stans	Tel +41 41 619 09 70	FORMAT:	INDEX:
	Fax +41 41 619 09 79	PLAN NUMBER:	
Mail info@wasta.ch	43155-200		