



Fundamentplan Bogendach 3- teilig


Ansicht

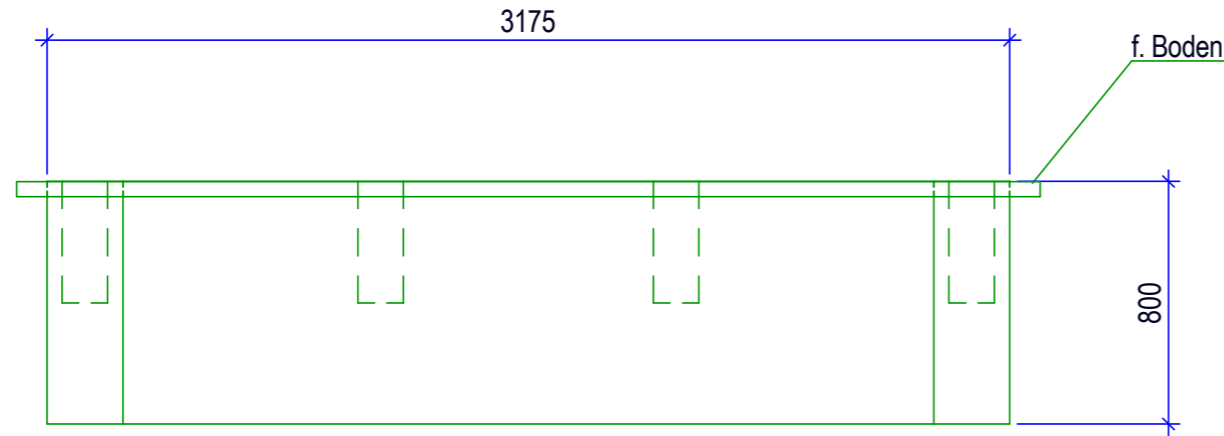

Seitenansicht

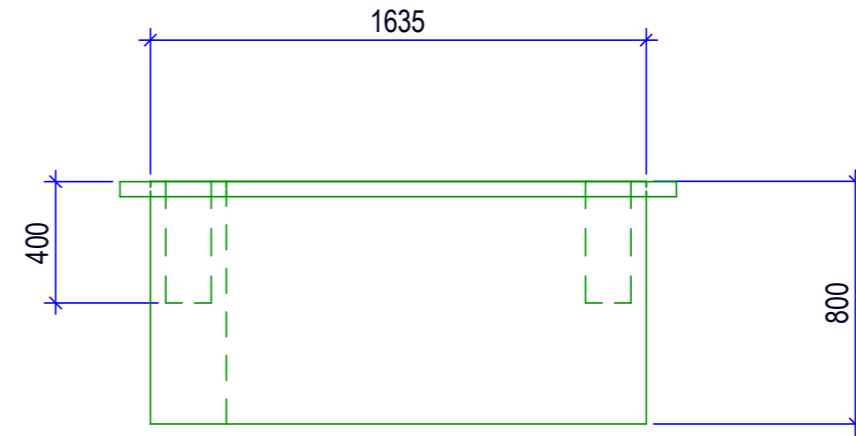


Grundriss

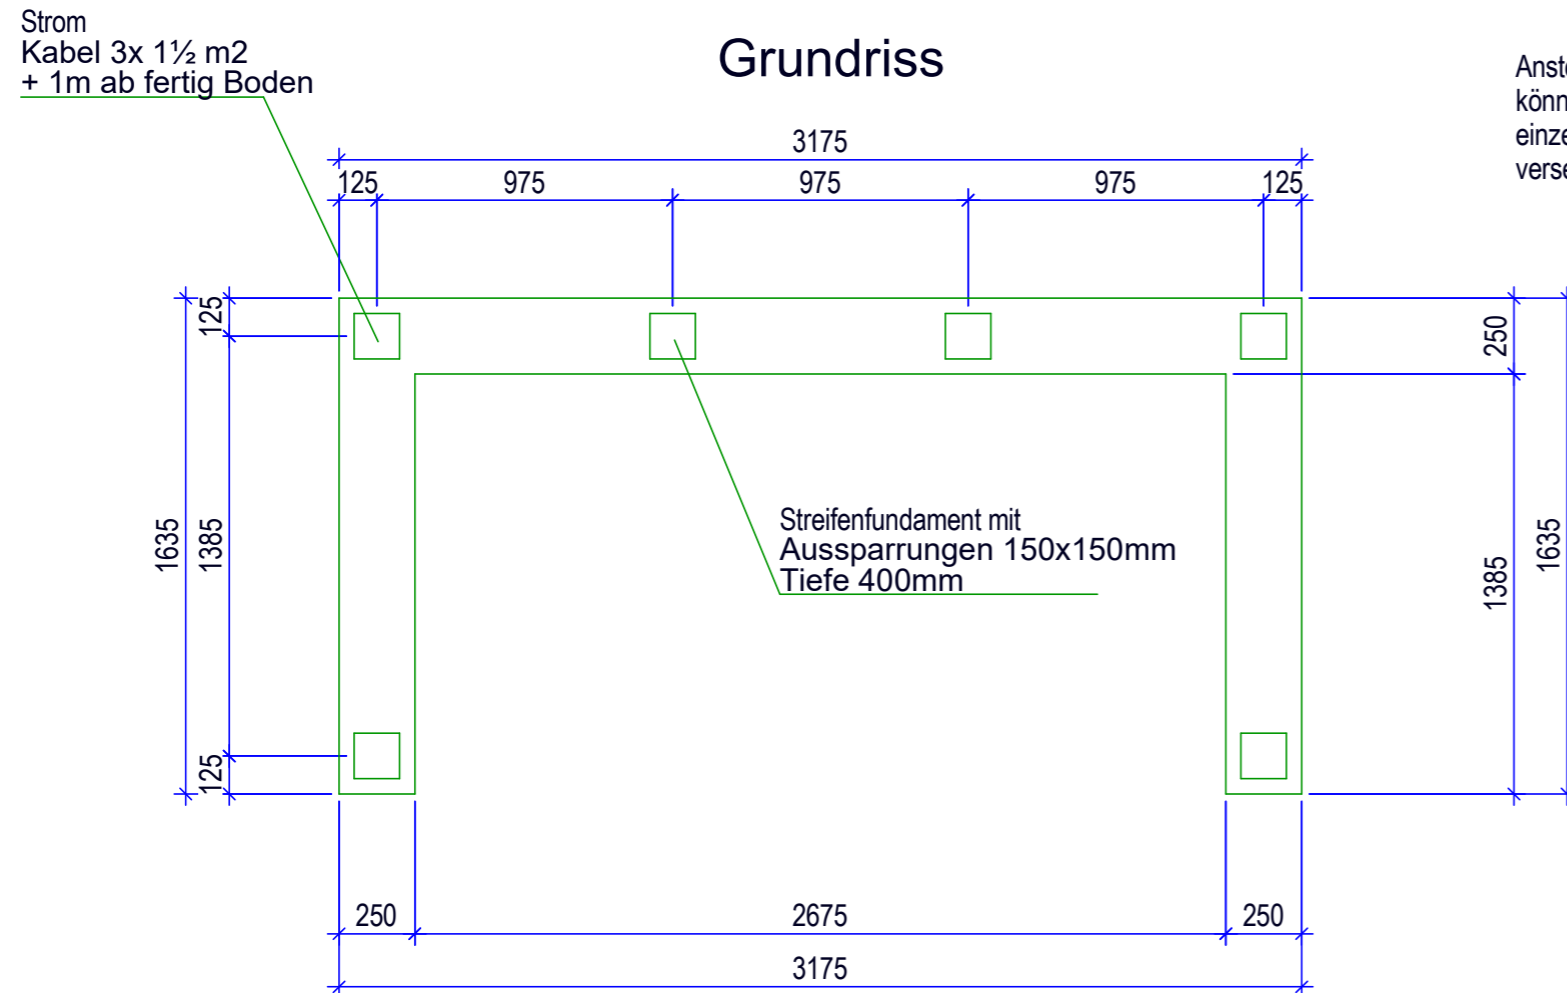

Anstelle eines Streifenfundaments können unter Einhaltung der Achsmasse einzelne Betonrohre als Fundament versetzt werden.

Querschnitt Röhrenfundament

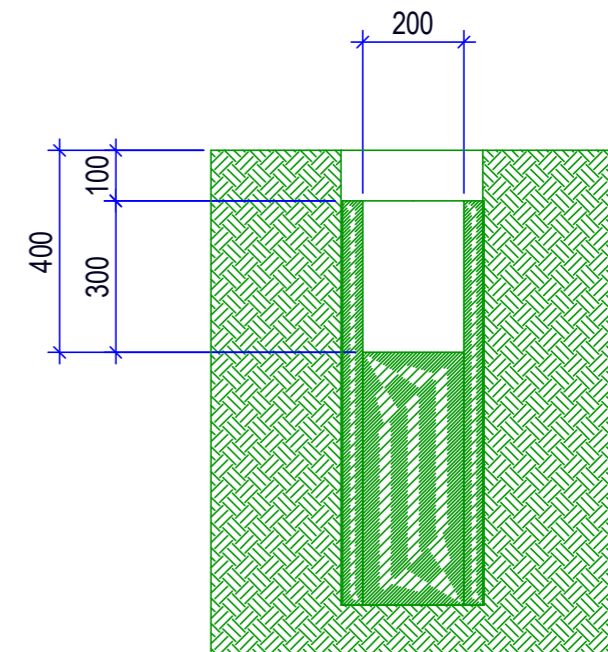

ARCHITEKT: ----	NISSTAB	BEZEICHNET: ho_04.04.2016
AUFTRAG-NUMMER: ----	BEPRÜFT:	BEÄNDERT: --
OBJEKT: PU Typ Bogendach 3- teilig	Diese Zeichnung darf ohne unsere ausdrückliche Genehmigung weder kopiert, vervielfältigt noch an Dritte weitergegeben werden. Art. 8 BGD	
 WASTA AG Galgenried 28 CH-6370 Stans Tel +41 41 619 09 70 Fax +41 41 619 09 79 Mail info@wasta.ch	FORMAT:	INDEX:
	PLAN NUMBER: 43140-301	