





Ansicht

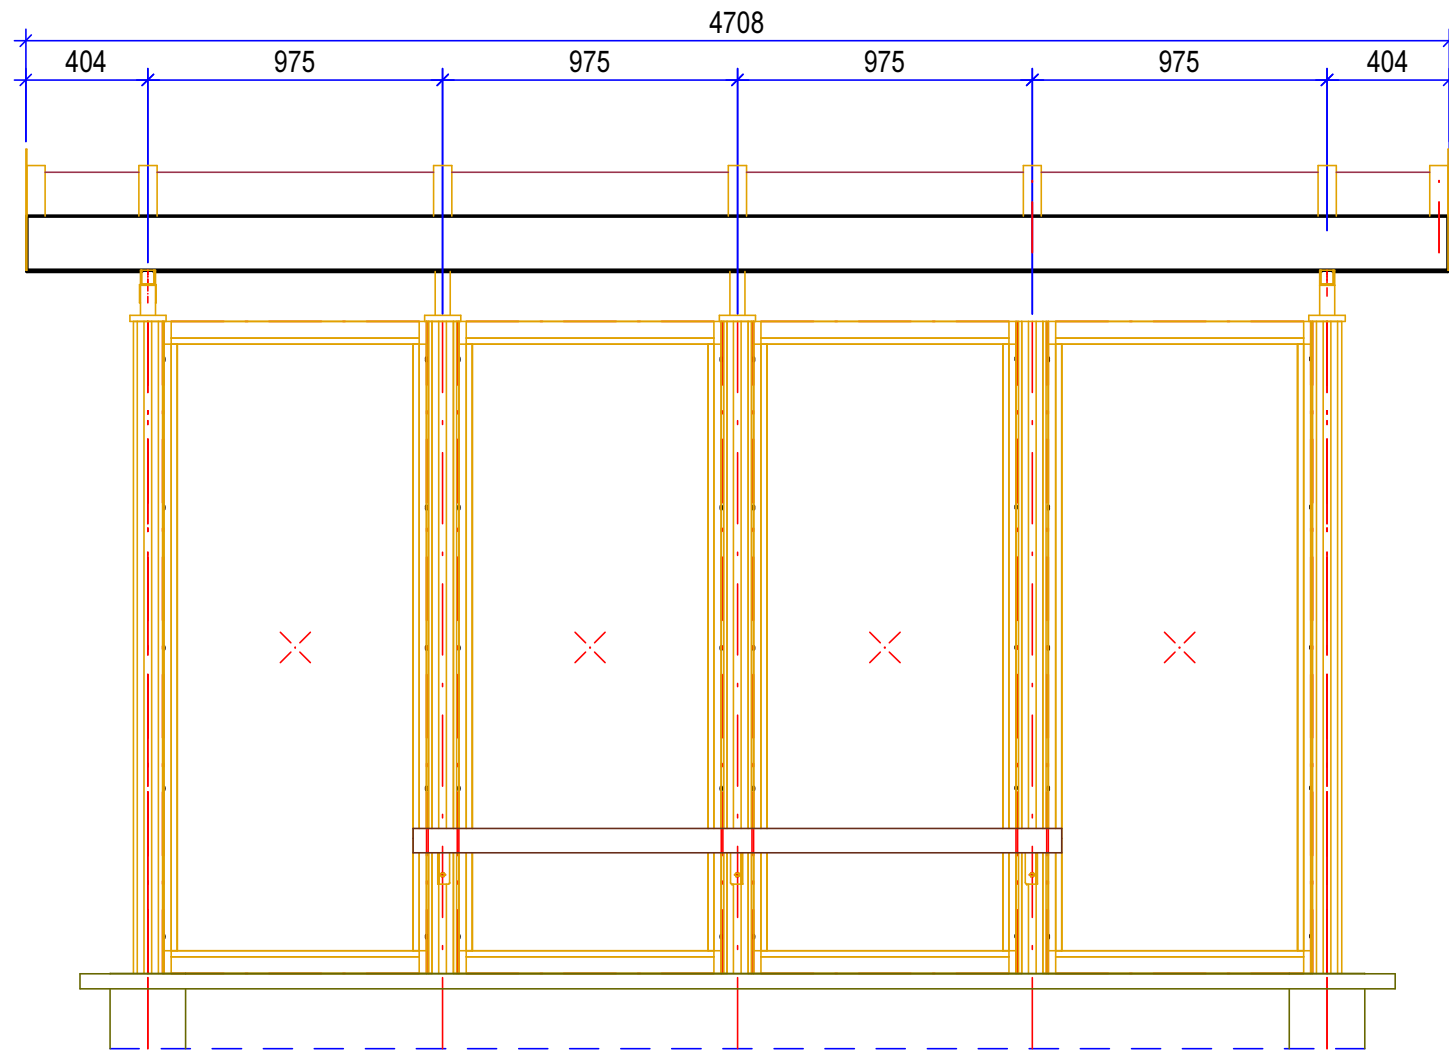

Seitenansicht

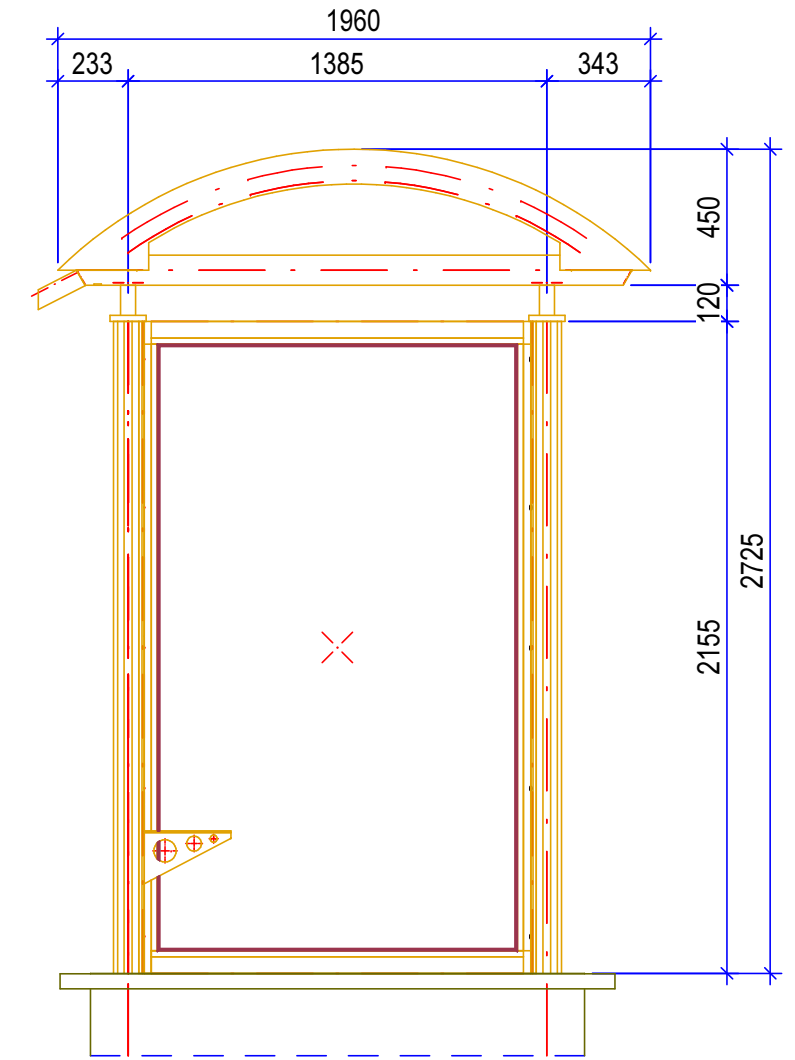

Grundriss

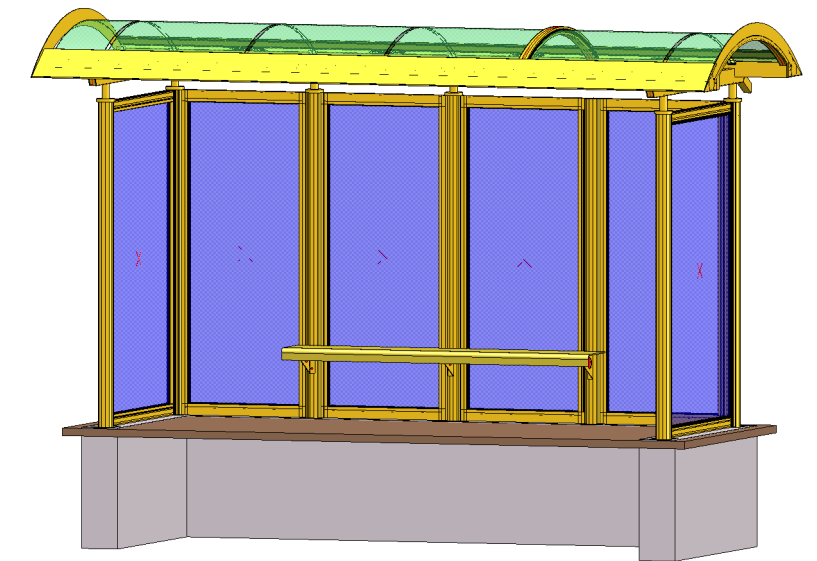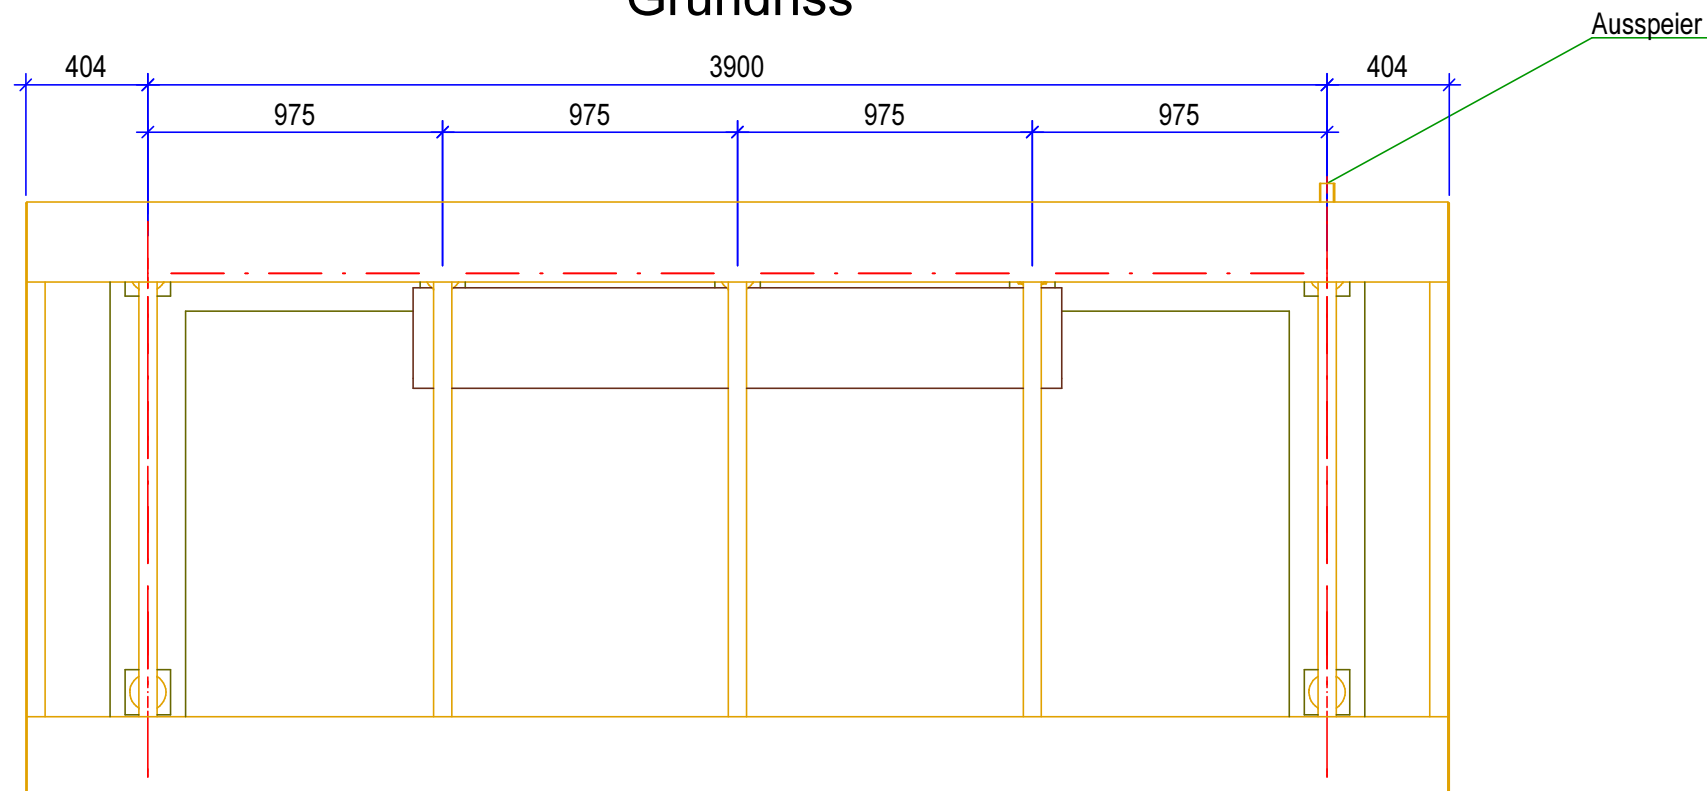

ARCHITEKT: ----		MASSSTAB: ZEICHNUNG: ho 25.04.2016	
AUFTRAG-NUMMER: ----		GEPRÜFT: ----	
OBJEKT: PU Typ Bogendach 4- teilig		BEWÄHRT: -- ----	
WASTA AG Galgenried 28 CH-6370 Stans		Diese Zeichnung darf ohne unsere ausdrückliche Genehmigung weder kopiert, vervielfältigt noch an Dritten weitergegeben werden. (Art. 8 BS)	
Tel +41 41 619 09 70 Fax +41 41 619 09 79 Mail info@wasta.ch		FORMAT: PLAN NUMBER: 43140-400	INDEX: