



# Fundamentplan Hit 3- teilig


## Ansicht

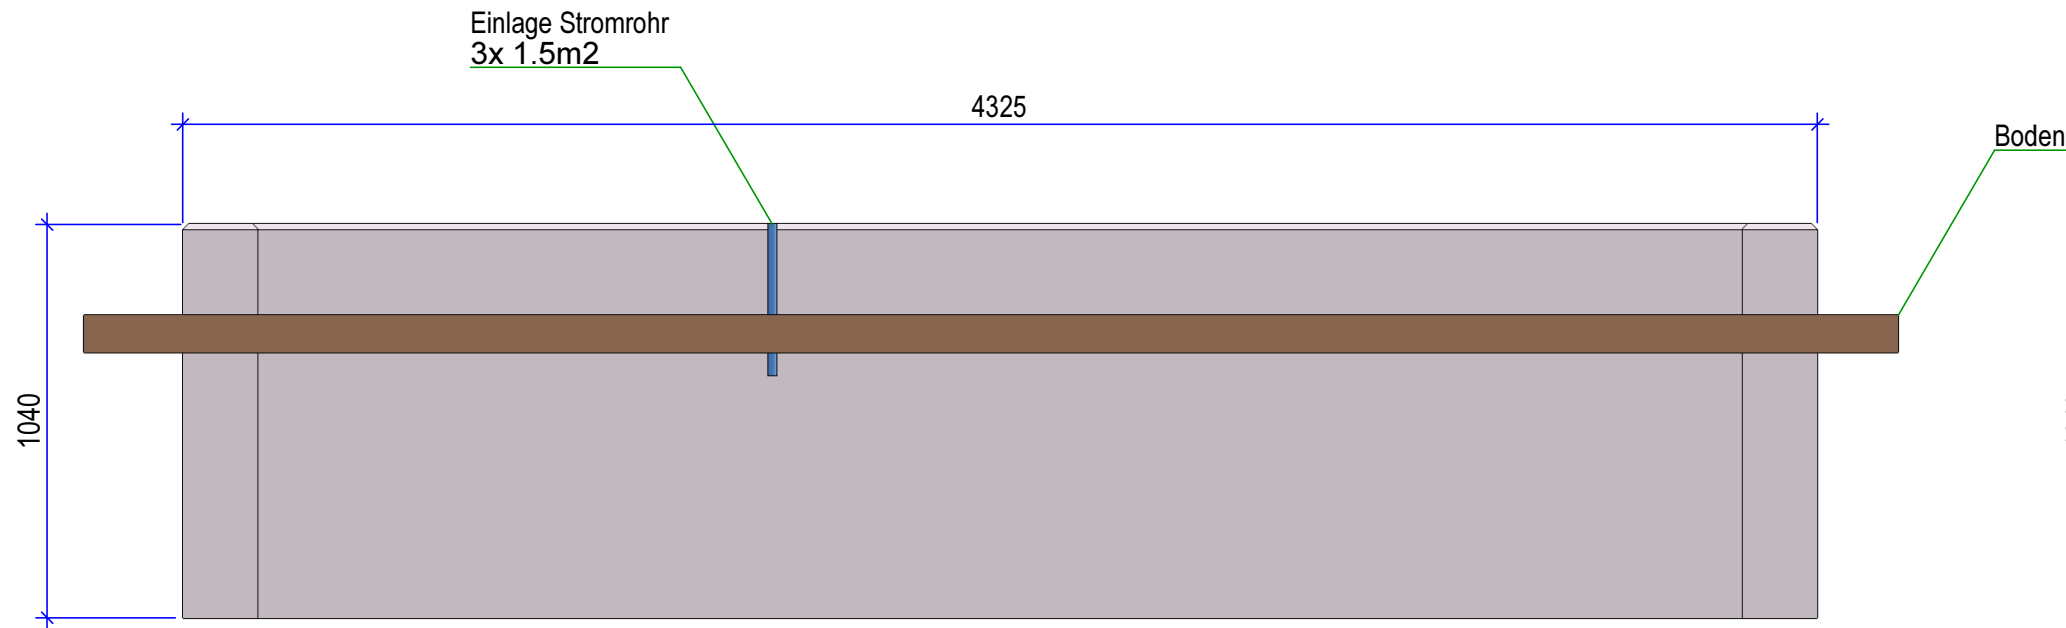


## Seitenansicht

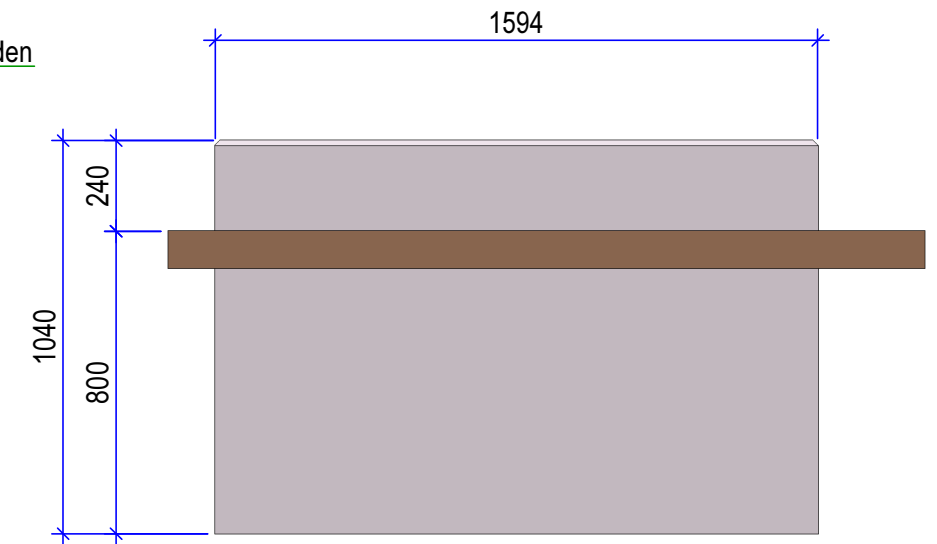

## Grundriss

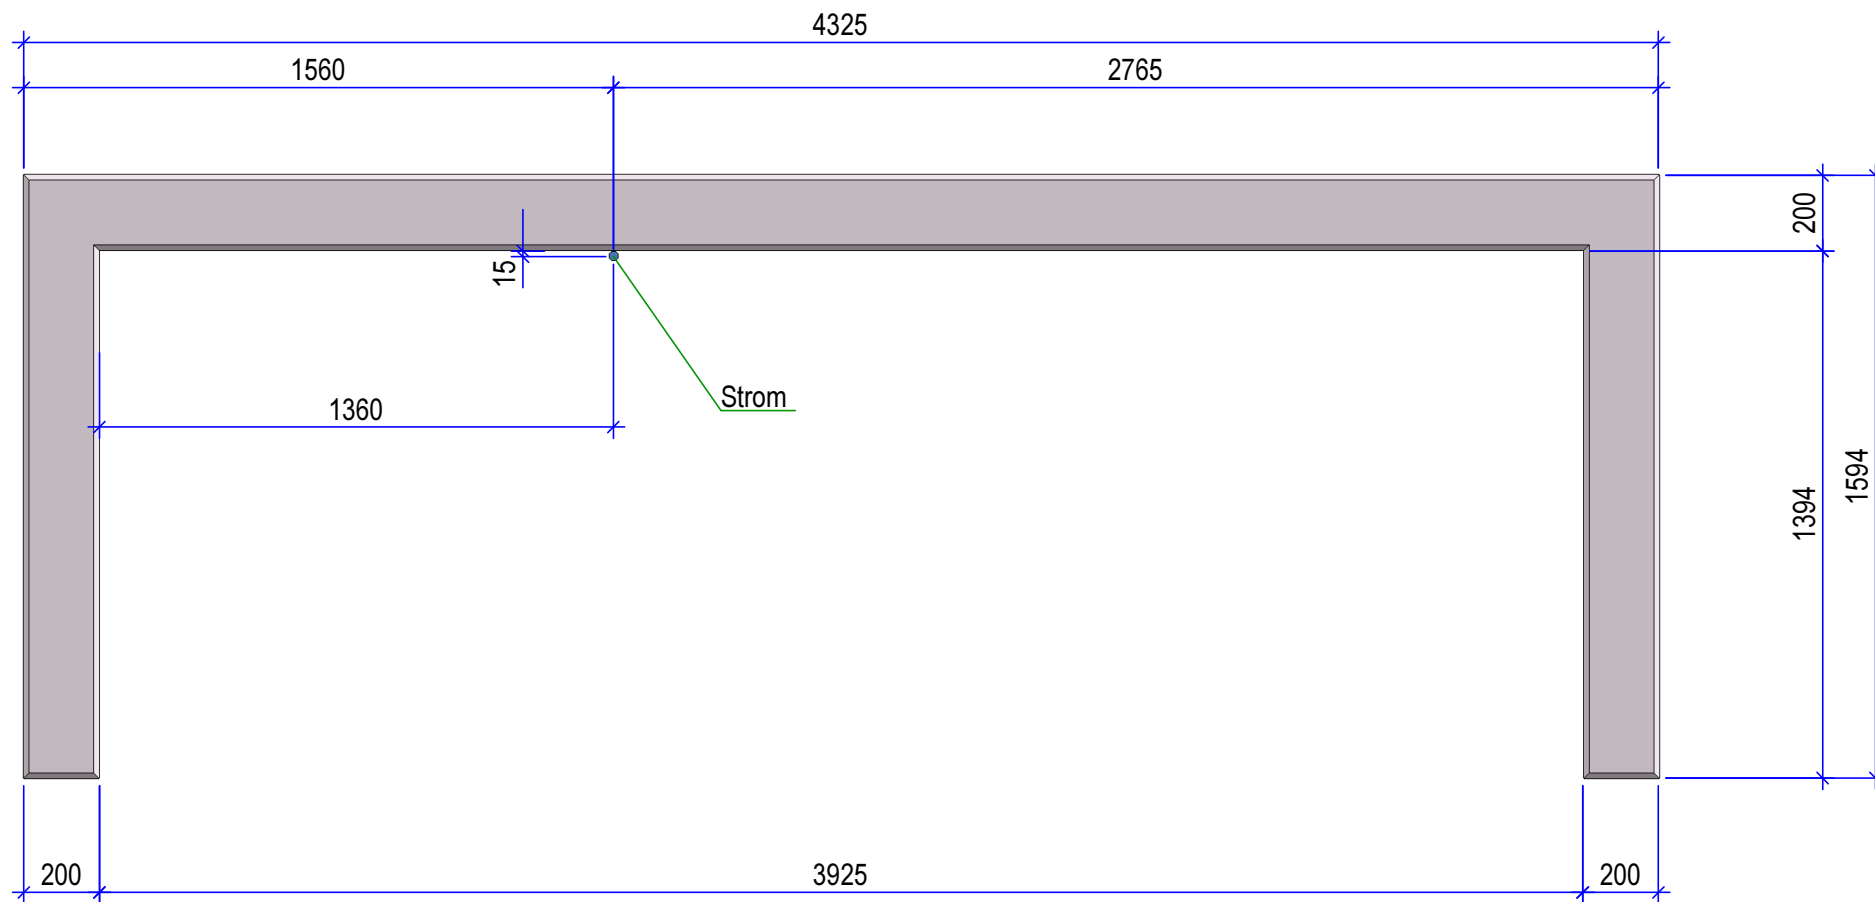

ARCHITEKT: ----		MASSSTAB: <b>BEZEICHNUNG:</b> hp 18.11.2015	
AUFTRAG-NUMMER: ----		GEPRÜFT: ----	
OBJEKT: PU Typ Hit 3- teilig		BEÄNDERT: -- --	
 <b>WASTA AG</b> Solgenried 28 CH-6370 Stone		Tel. +41 41 619 09 70 Fax +41 41 619 09 79 Mail info@wasta.ch	
Diese Zeichnung darf ohne unsere ausdrückliche Genehmigung weder kopiert, vervielfältigt noch an Dritte weitergegeben werden. (Art. 8 BDS)		FORMAT: <b>PLAN NUMBER:</b> 43130-301	
		INDEX:	