



Fundamentplan Hit 4- teilig


Ansicht

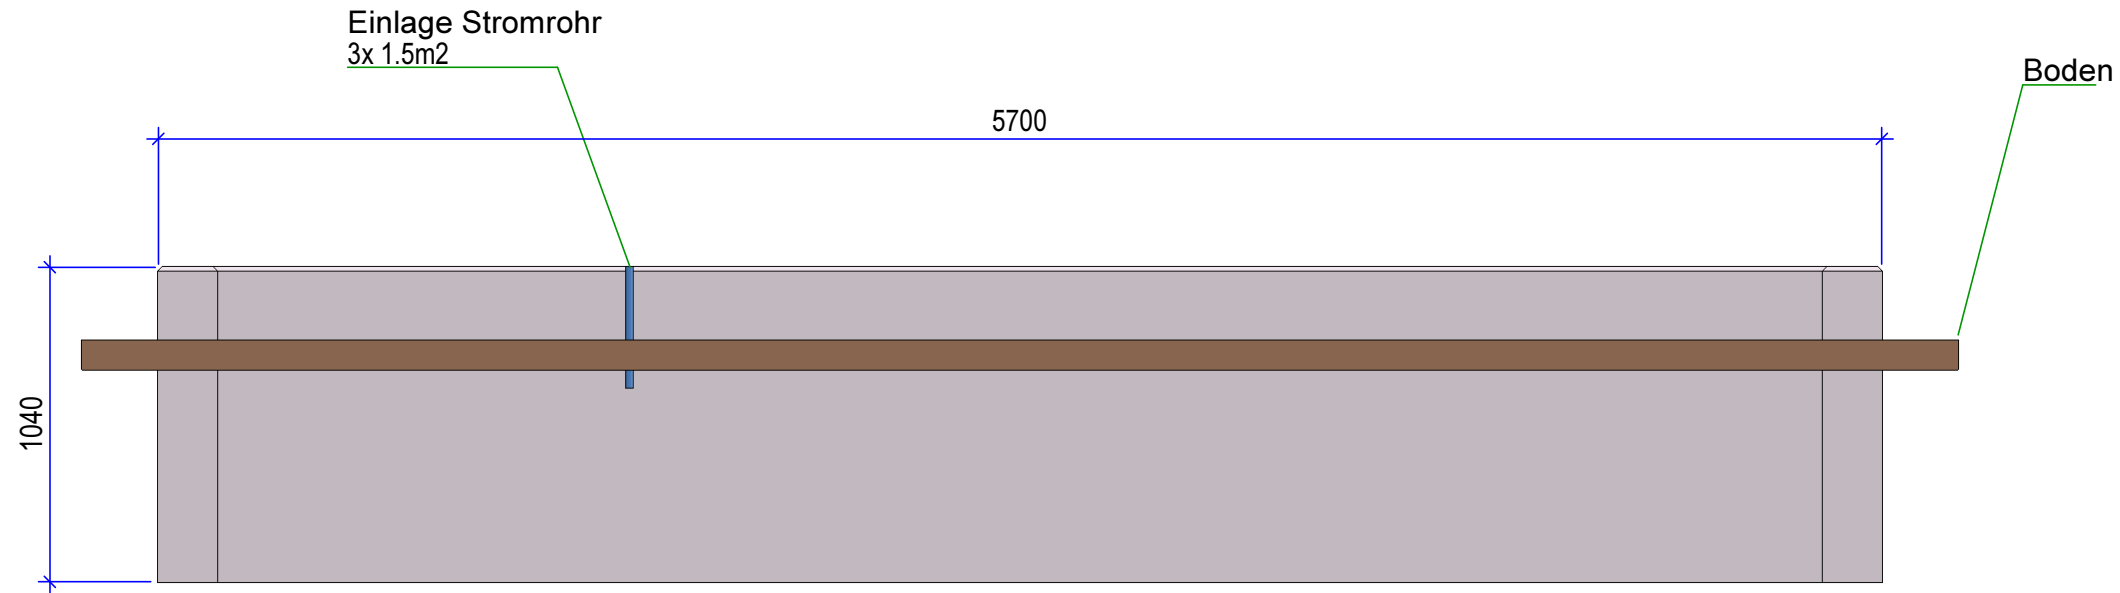


Seitenansicht

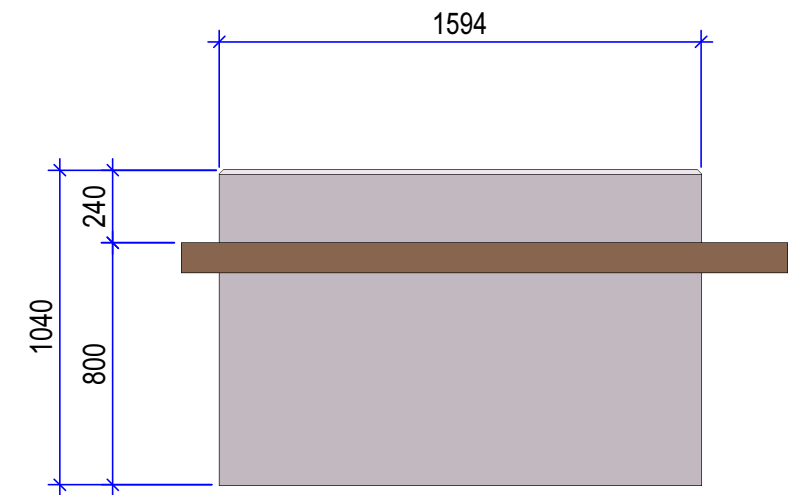

Grundriss

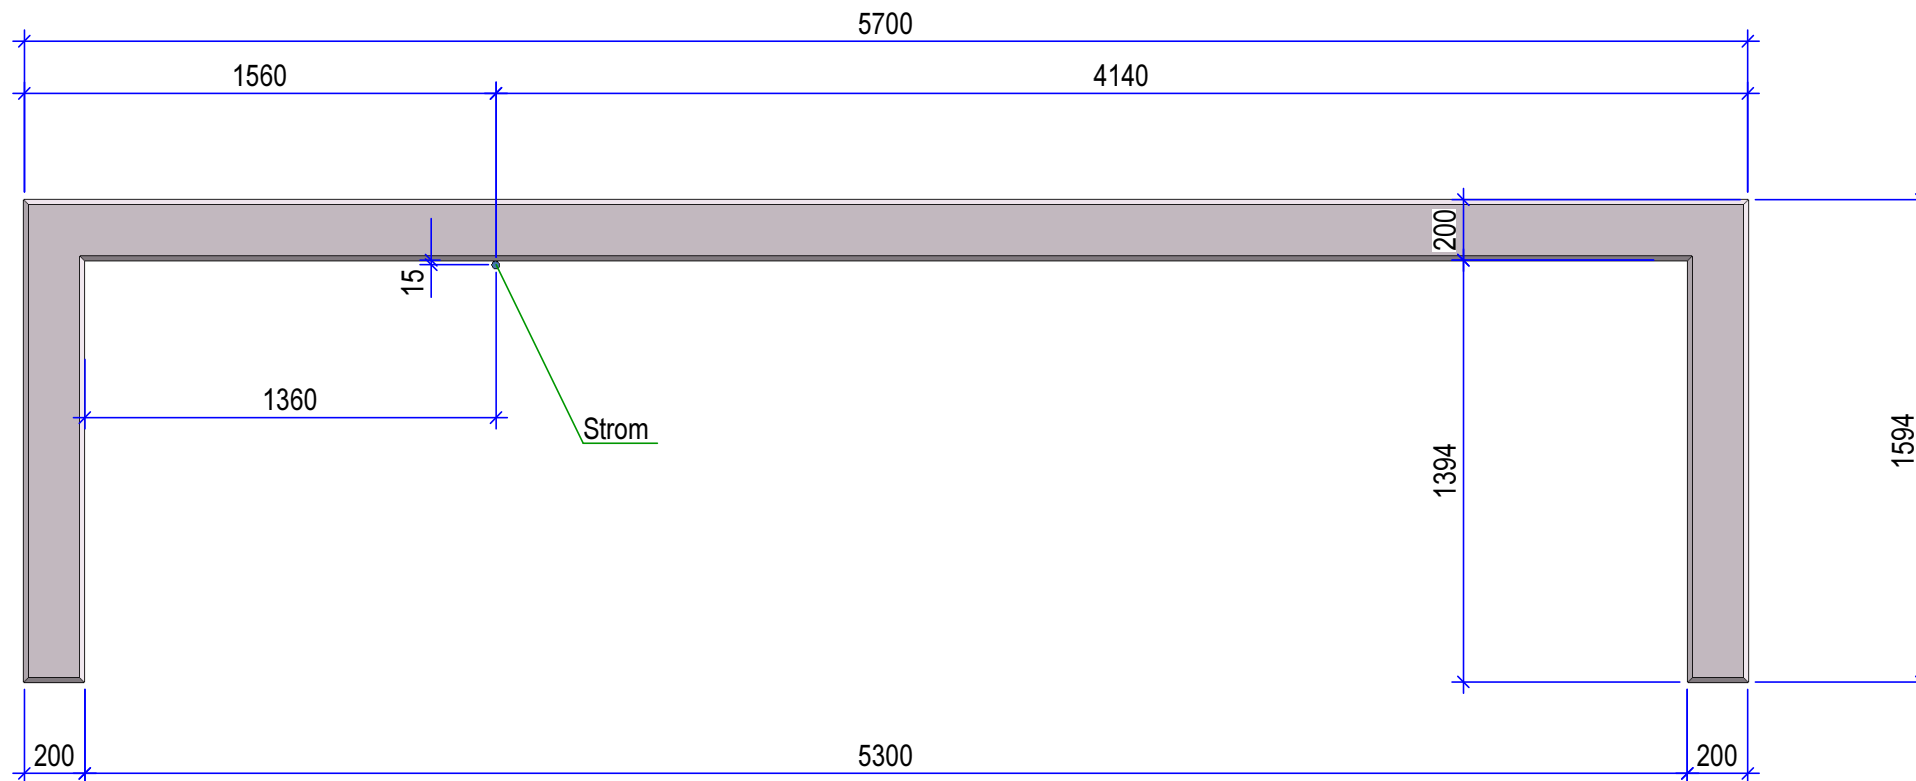

ARCHITEKT: ----		MASSSTAB: BEZEICHNUNG: hp 18.11.2015	
AUFTRAG-NUMMER: ----		GEPRÜFT: ----	
OBJEKT: PU Typ Hit 4- teilig		BEÄNDERT: -- ----	
 WASTA AG Golgenried 28 CH-6370 Stone		Tel. +41 41 619 09 70 Fax +41 41 619 09 79 Mail info@wasta.ch	
Diese Zeichnung darf ohne unsere ausdrückliche Genehmigung weder kopiert, vervielfältigt noch an Dritte weitergegeben werden. (Art. 8 BDS)		FORMAT: PLAN NUMBER: 43130-401	
		INDEX:	