


Grundriss Streifenfundament

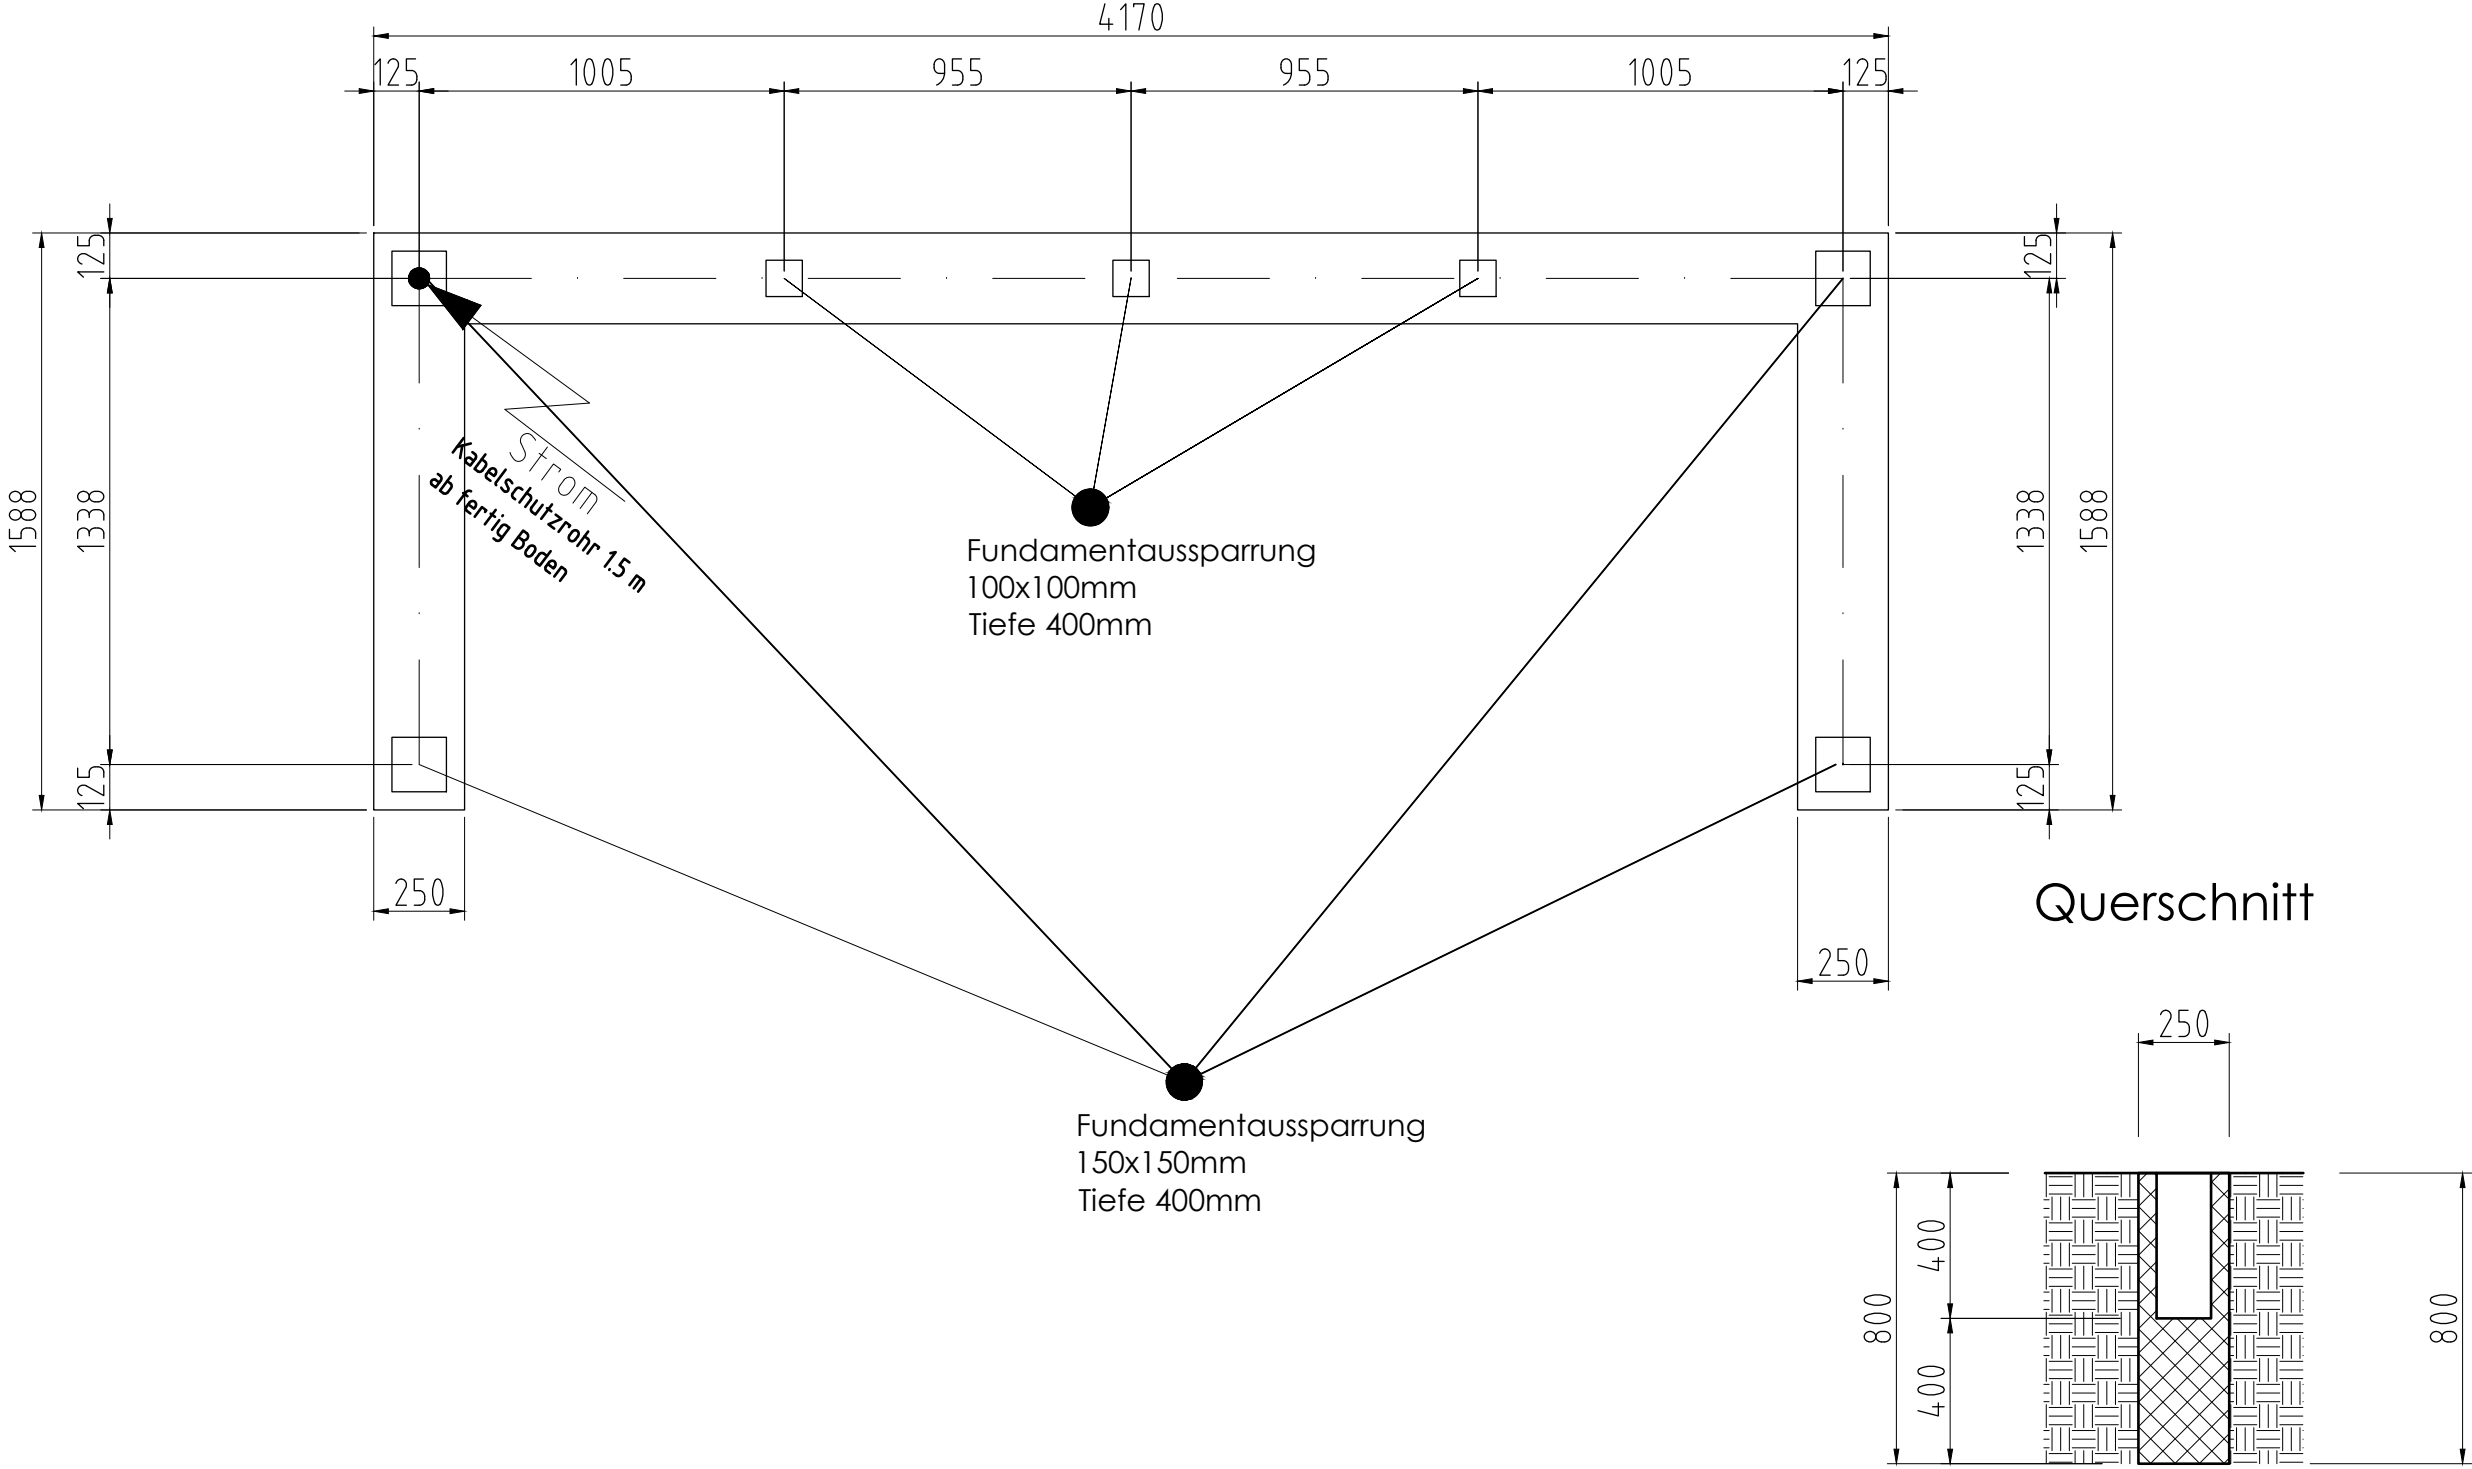

ARCHITEKT:		MASSTAB	GEZEICHNET: odi 13.03.2013
AUFTRAG-NUMMER:	Art. 43115	GEPRÜFT:	
OBJEKT:	PU Typ Optima Streifenfundament 4-teilig	GEANDERT:	
WASTA AG Galgenried 28 CH-6370 Stans		Diese Zeichnung darf ohne unsere ausdrückliche Genehmigung weder kopiert, vervielfältigt noch an Drittpersonen weitergegeben werden. (Art. 8 BG)	
Tel +41 41 619 09 70 Fax +41 41 619 09 79 Mail info@wasta.ch		FORMAT:	INDEX:
		PLAN NUMBER:	43115-421
			<input type="checkbox"/>