



# Fundamentplan Dodeca 3-teilig

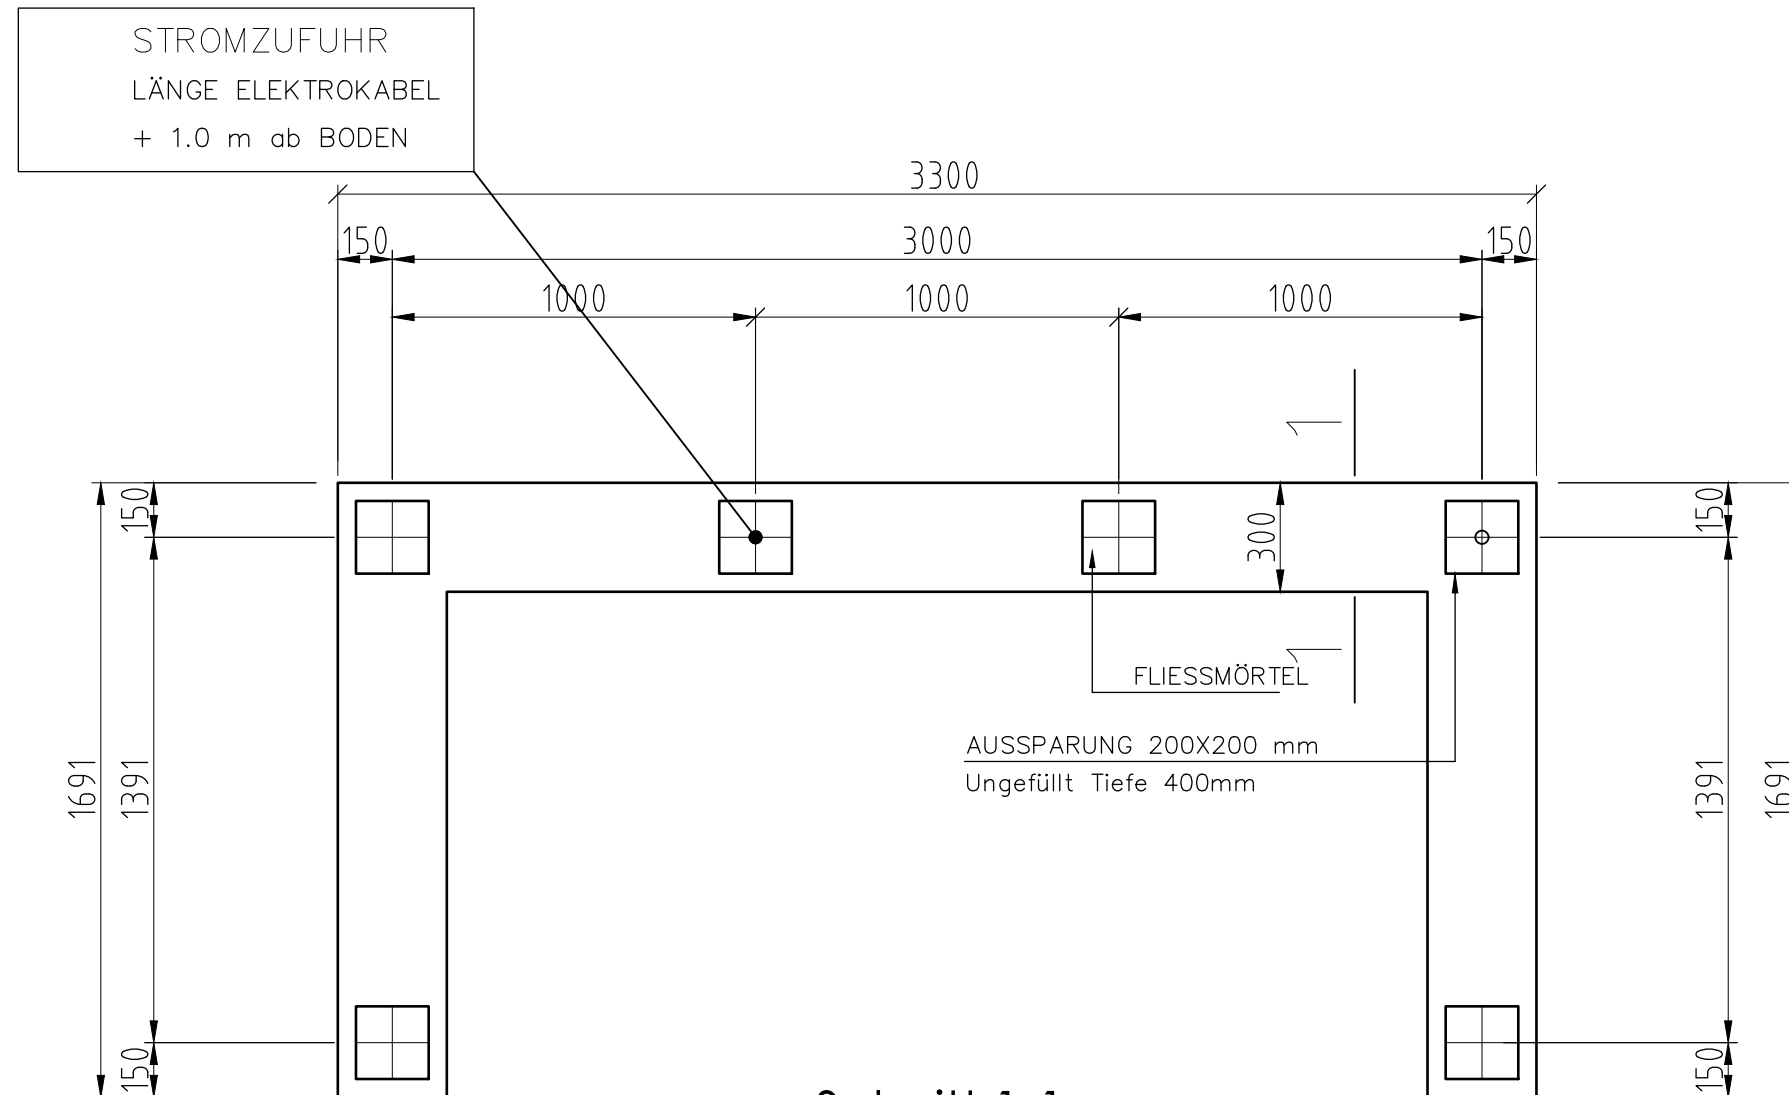

Schnitt 1-1

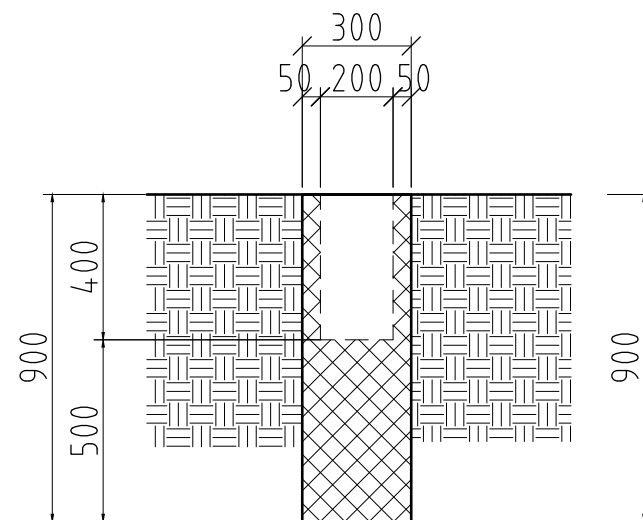

Variante  
Anstelle des Betonsockels  
können Zementrohre NW 300 mm  
verwendet werden, unter Einhaltung  
oberiger Achsmasse

ARCHITEKT:		MASSTAB	GEZEICHNET: ho 28.01.2019
AUFTRAG-NUMMER:	<b>Artikel: 43135</b>	GEPRÜFT:	
OBJEKT:	PU Typ Dodeca Fundamentplan	GEANDERT:	
WASTA AG Galgenried 28 CH-6370 Stans		Diese Zeichnung darf ohne unsere ausdrückliche Genehmigung weder kopiert, vervielfältigt noch an Drittpersonen weitergegeben werden. (Art. 8 BG)	
Tel +41 41 619 09 70 Fax +41 41 619 09 79 Mail info@wasta.ch		FORMAT:	INDEX:
		PLAN NUMBER:	43135-310