



Fundamentplan Bogendach 4- teilig

Ansicht

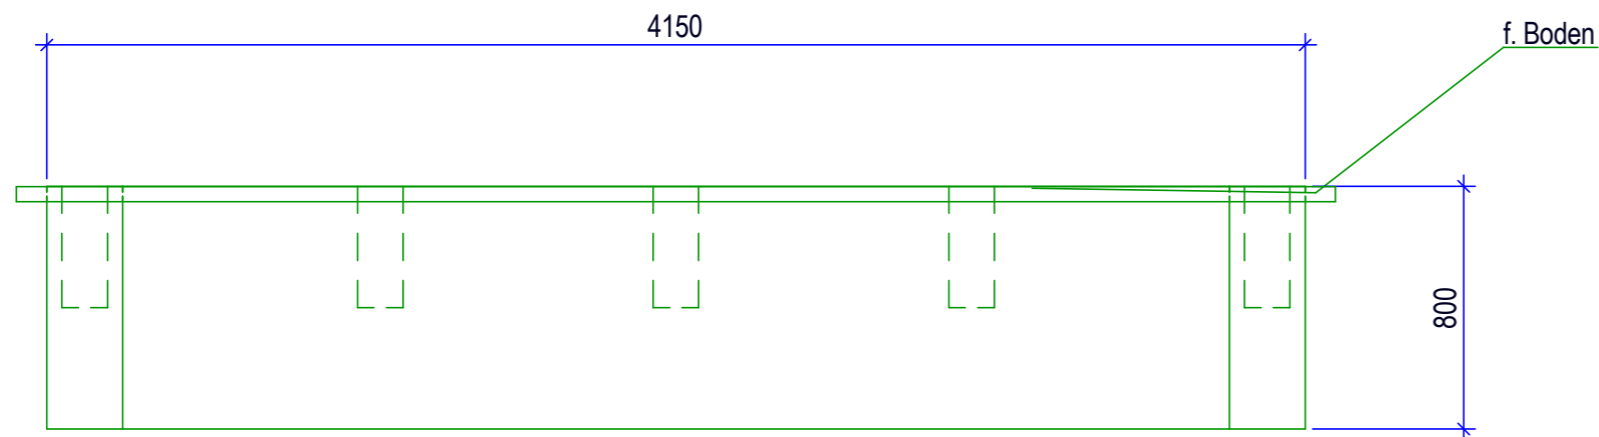


Seitenansicht

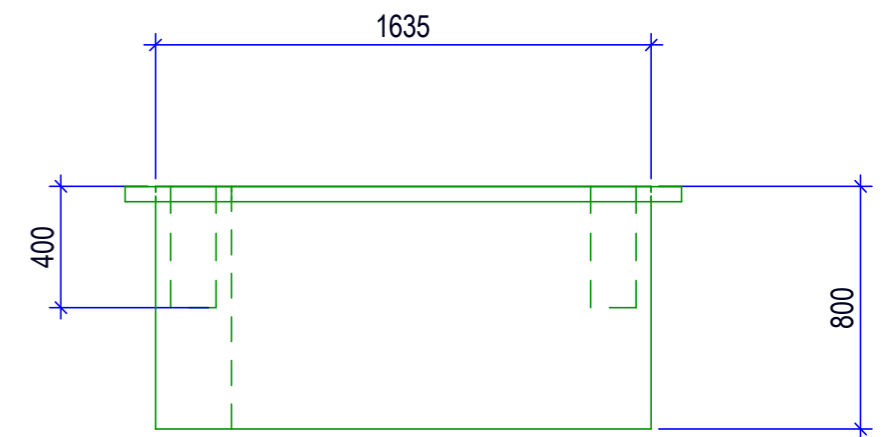


Grundriss

Strom
Kabel 3x 1½ m2
+ 1m ab fertig Boden

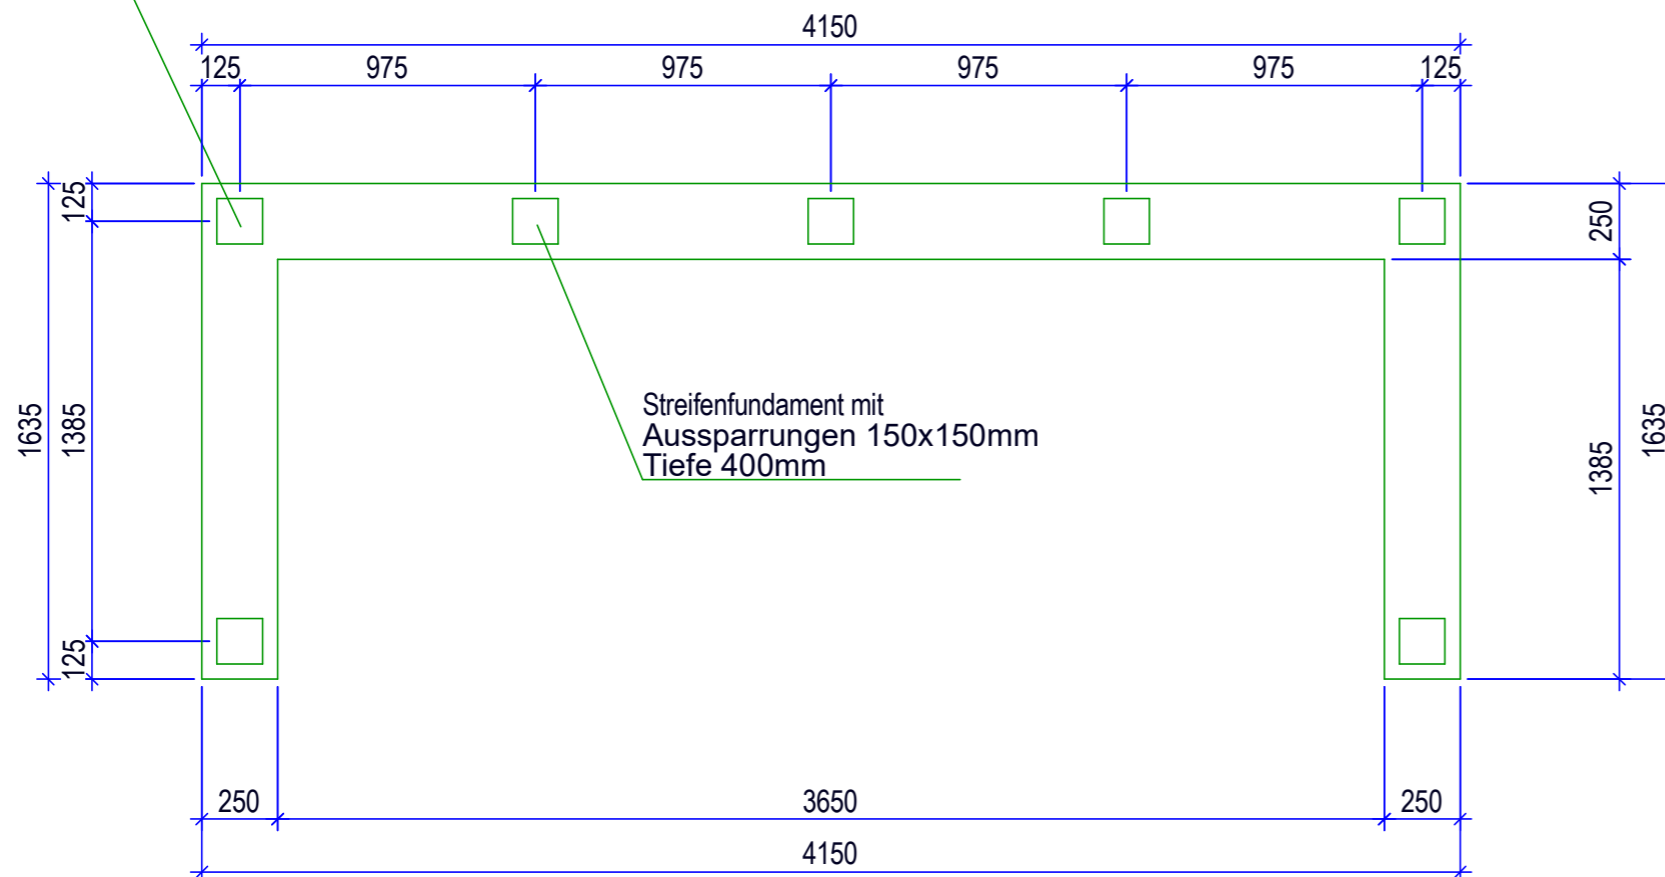

Anstelle eines Streifenfundaments
können unter Einhaltung der Achsmasse
einzelne Betonrohre als Fundament
versetzt werden.

Querschnitt Röhrenfundament

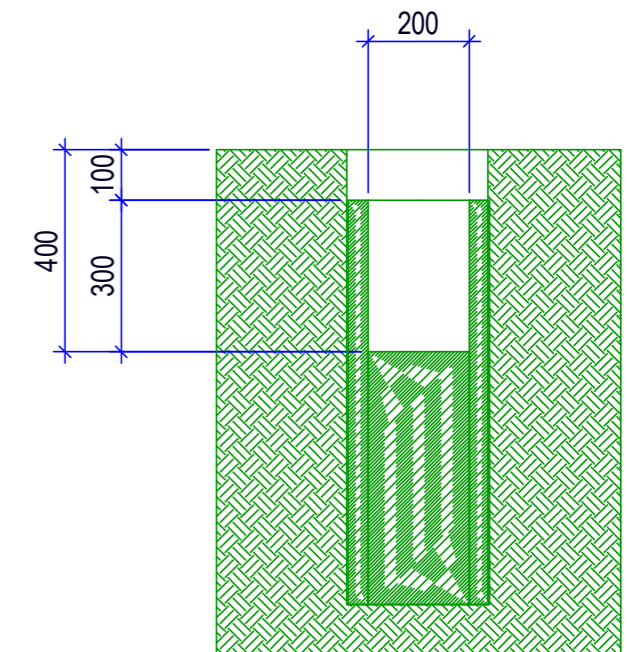

ARCHITEKT: ----	NISSTAB	BEZEICHNET: ho 25.04.2016
AUFTRAG- NUMMER: ----	BEPRÜFT:	BEÄNDERT: ----
OBJEKT: PU Typ Bogendach 4- teilig	Diese Zeichnung darf ohne unsere ausdrückliche Genehmigung weder kopiert, vervielfältigt noch an Drittpersonen weitergegeben werden. Art. 8 BGD	
 WASTA AG Galgenried 28 CH-6370 Stans Tel +41 41 619 09 70 Fax +41 41 619 09 79 Mail info@wasta.ch	FORMAT:	INDEX:
	PLAN NUMMER: 43140-401	