



# Fundament Lugano 3-teilig

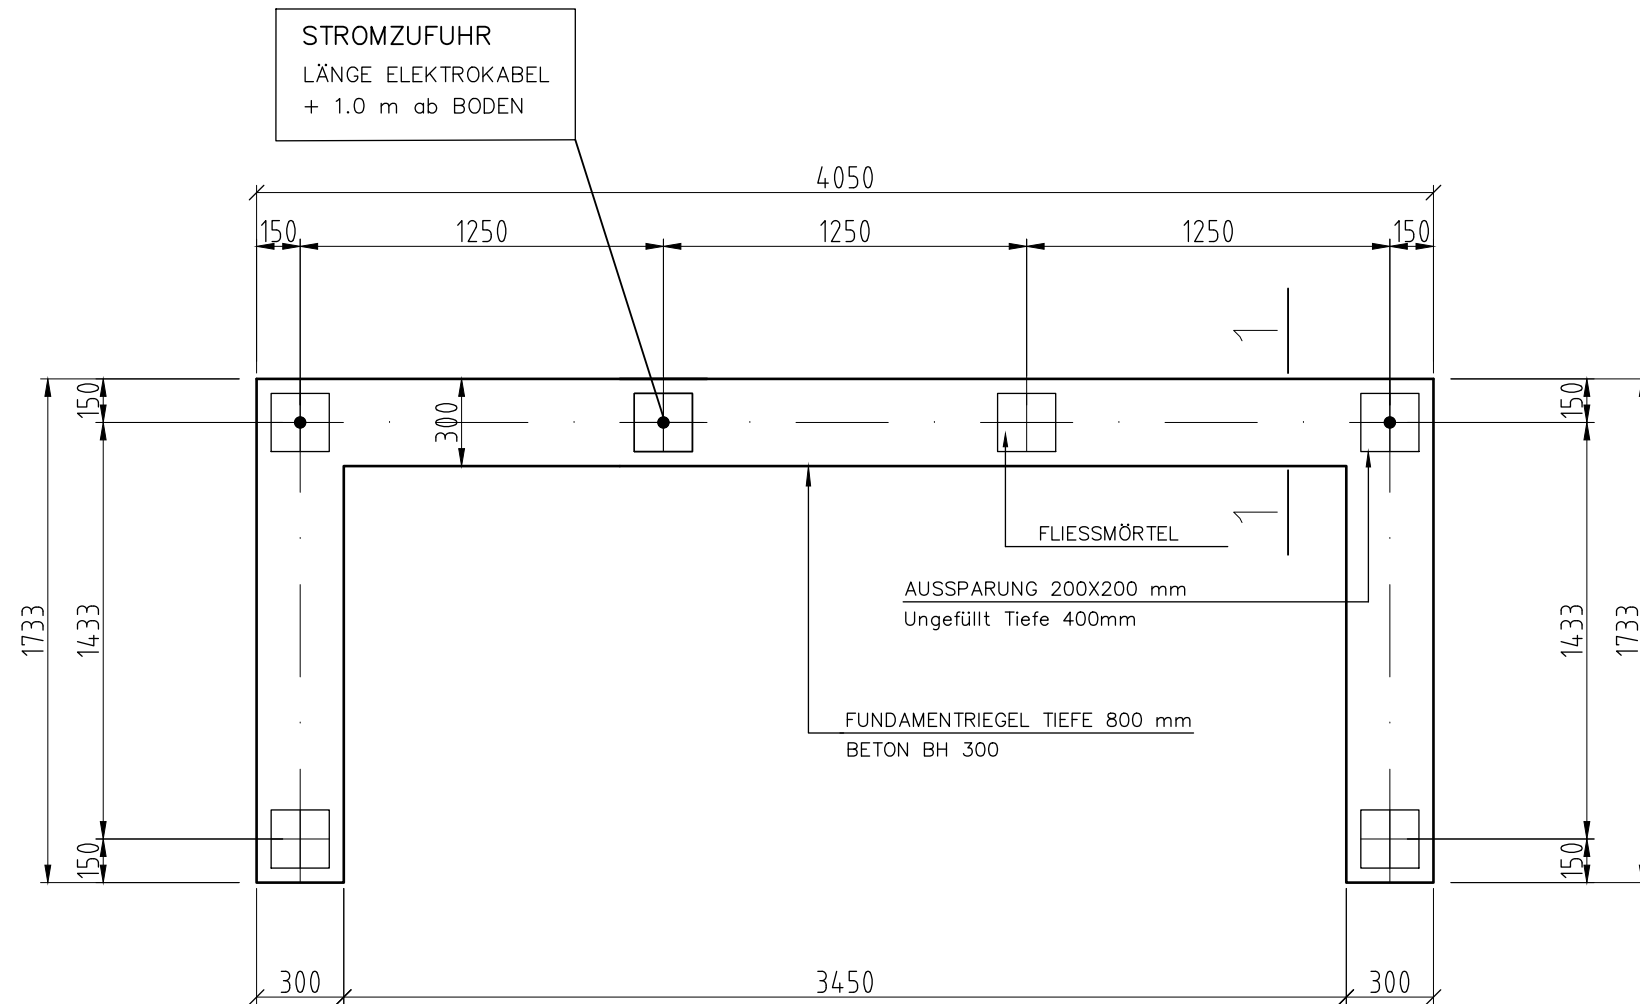

Variante  
 Anstelle des Betonsockels  
 können Zementrohre NW 300 mm  
 verwendet werden, unter Einhaltung  
 obriger Achsmasse

## Schnitt 1-1

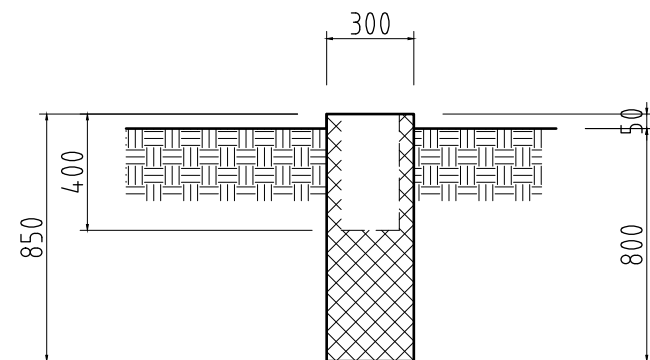

ARCHITEKT:		MASSTAB	GEZEICHNET: ho 22.01.2019
AUFTRAG-NUMMER:		GEPRÜFT:	GEANDERT:
OBJEKT: PU Typ Lugano Standard		Diese Zeichnung darf ohne unsere ausdrückliche Genehmigung weder kopiert, vervielfältigt noch an Drittpersonen weitergegeben werden. (Art. 8 BG)	
 WASTA AG Galgenried 28 CH-6370 Stans	Tel +41 41 619 09 70 Fax +41 41 619 09 79 Mail info@wasta.ch	FORMAT:	INDEX:
	PLAN NUMBER:	43125-3000	