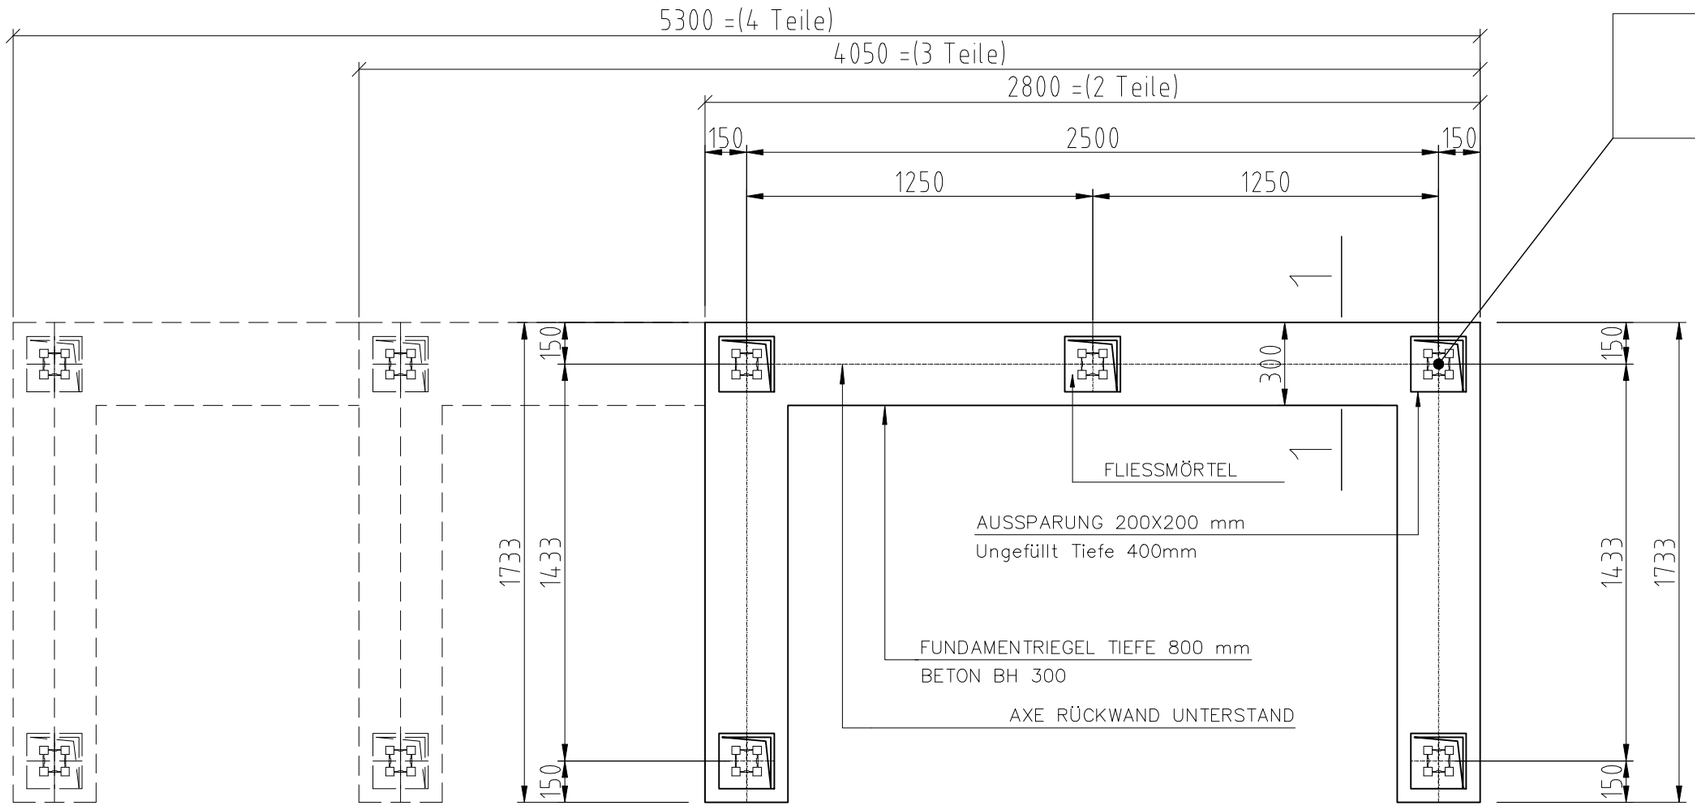

STROMZUFUHR
LÄNGE ELEKTROKABEL
+ 1.0 m ab BODEN

Variante

Anstelle des Betonsockels

können Zementrohre NW 200 mm

verwendet werden, unter Einhaltung

obriger Achsmasse

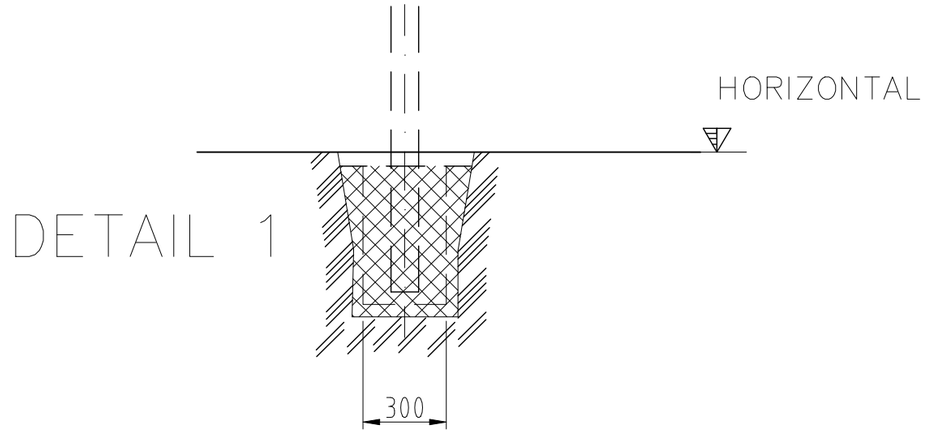

DETAIL 1

ARCHITEKT:		
AUFTRAG-NUMMER:	MASSTAB	GEZEICHNET: chs 06.03.07 GEPRÜFT: GEÄNDERT:
OBJEKT: **Typ Locarno** **Standard**	Diese Zeichnung darf ohne unsere ausdrückliche Genehmigung weder kopiert, vervielfältigt noch an Drittpersonen weitergegeben werden. (Art. 8 BG)	
WASTA Metallbau WASTA AG Industrie Galgenried CH-6370 Stans Tel +41 41 619 09 70 Fax +41 41 619 09 79 Mail info@wasta.ch	FORMAT:	
	PLAN NUMMER: **43200-002**	INDEX: