



Ansicht

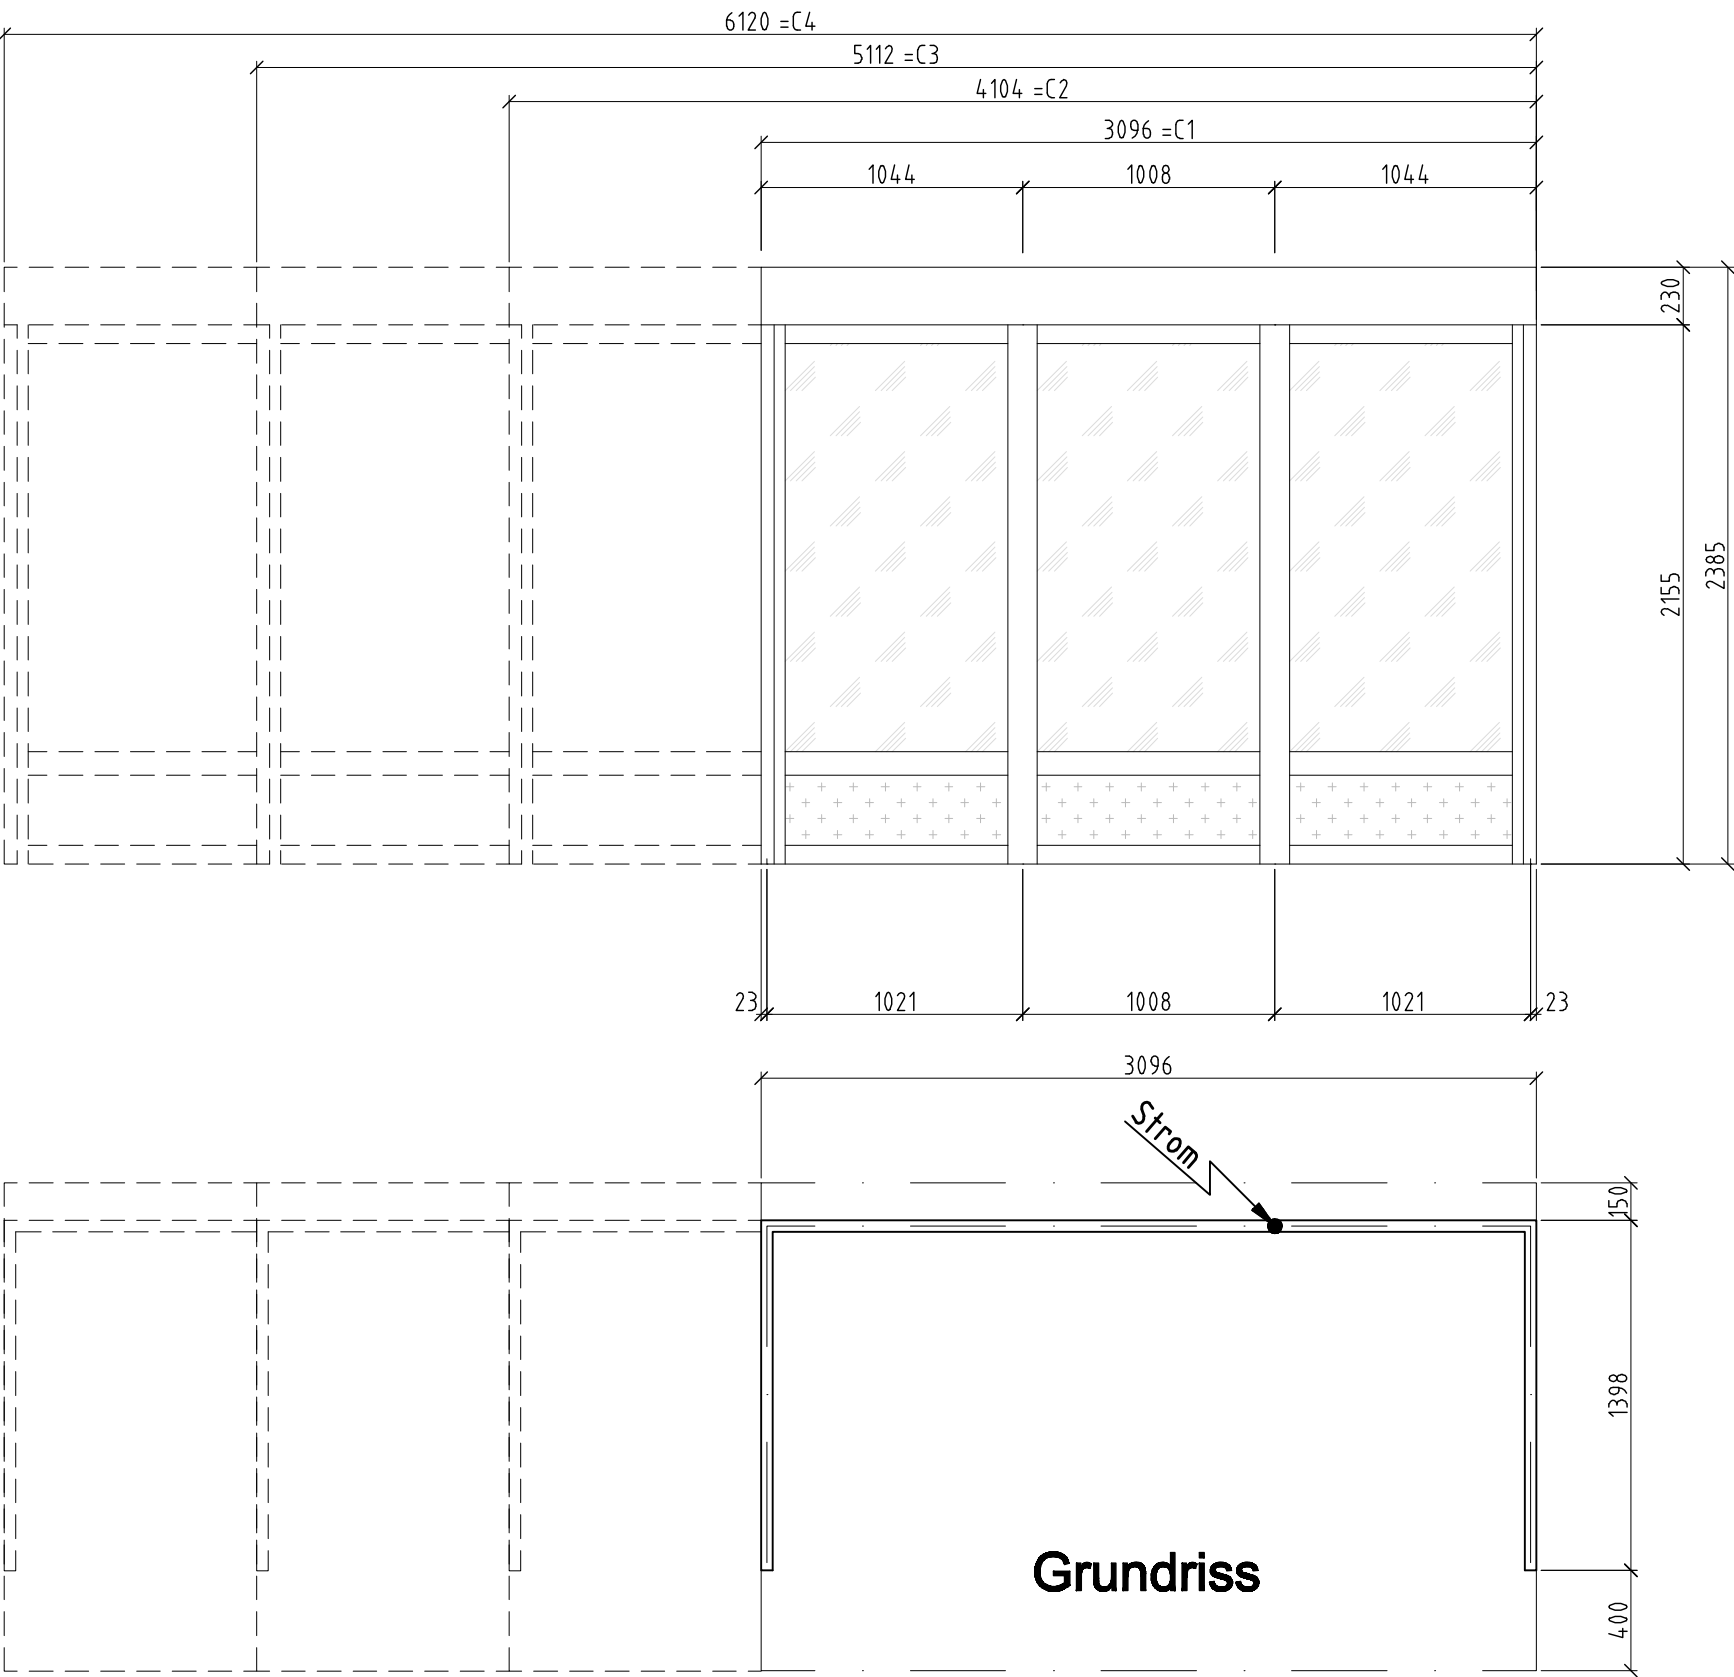

Seitenansicht

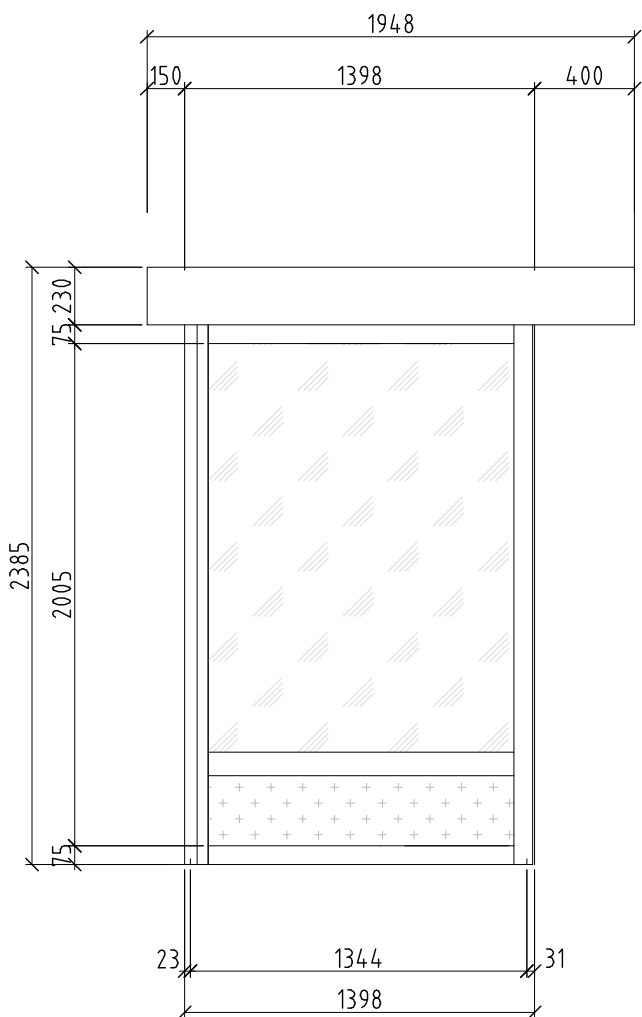

Grundriss

ARCHITEKT: ----			
AUFTRAG- NUMMER: ----		MASSTAB	GEZEICHNET: chs 27.11.06
			GEPRÜFT: ----
			GEÄNDERT: ----
OBJEKT: C-Modell / Modern Alu Personenunterstand		Diese Zeichnung darf ohne unsere ausdrückliche Genehmigung weder kopiert, vervielfältigt noch an Drittpersonen weitergegeben werden. (Art. 8 BG)	
 WASTA AG Industrie Galgenried CH-6370 Stans Tel +41 41 619 09 70 Fax +41 41 619 09 79 Mail info@wasta.ch		FORMAT:	
		PLAN NUMMER:	INDEX:
		001	-----