



Fundamentplan Luzern 4- teilig



Ansicht

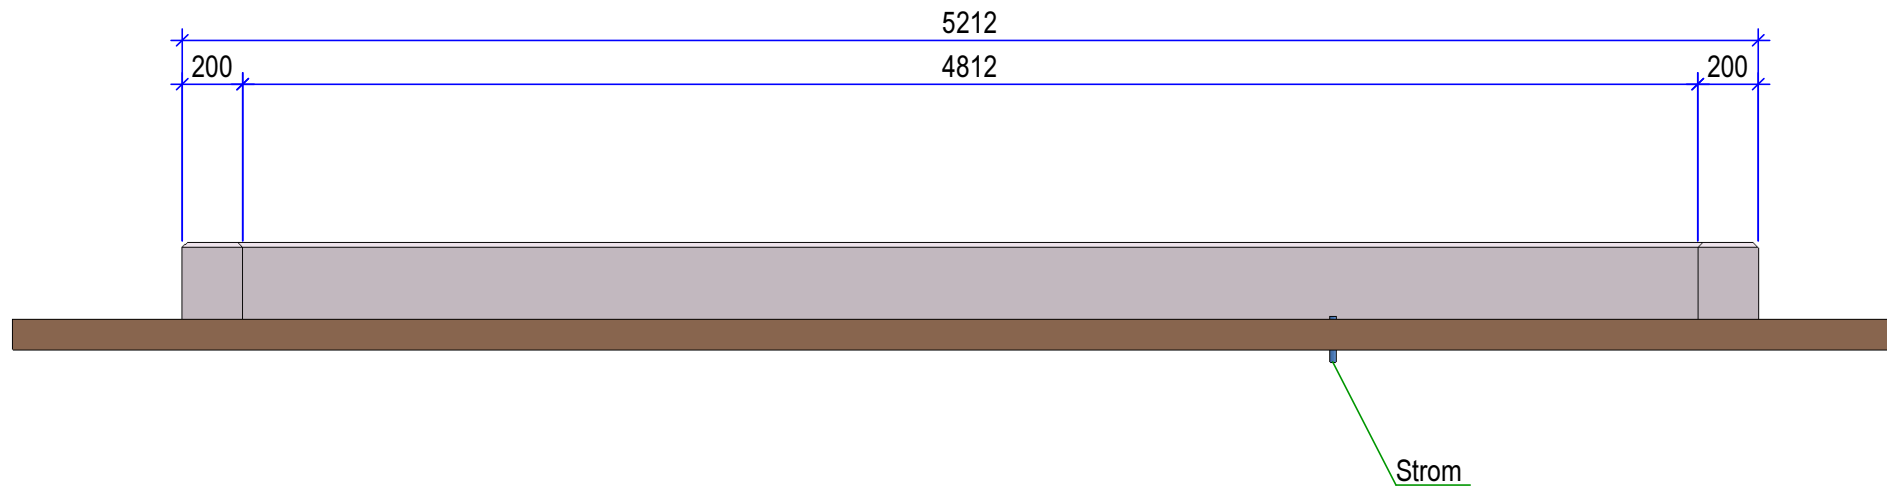

Seitenansicht

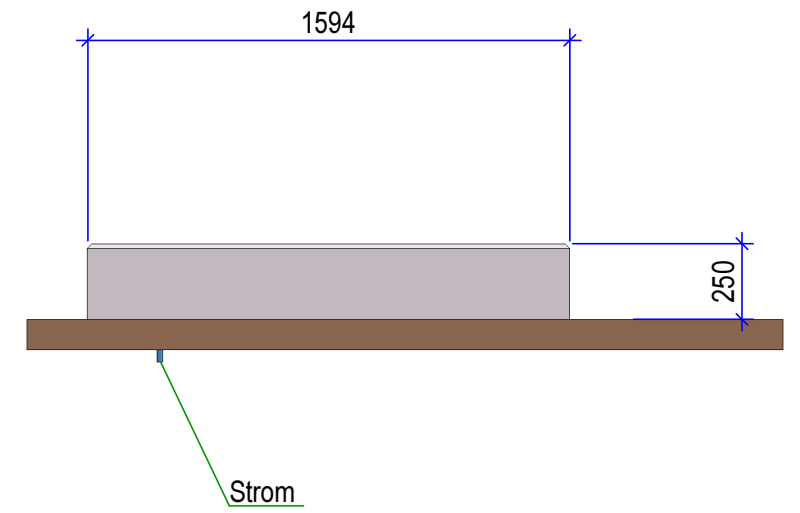

Grundriss

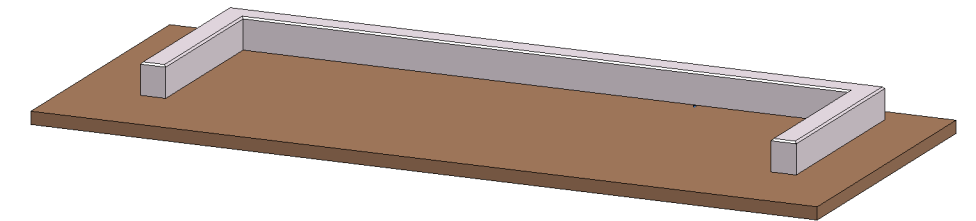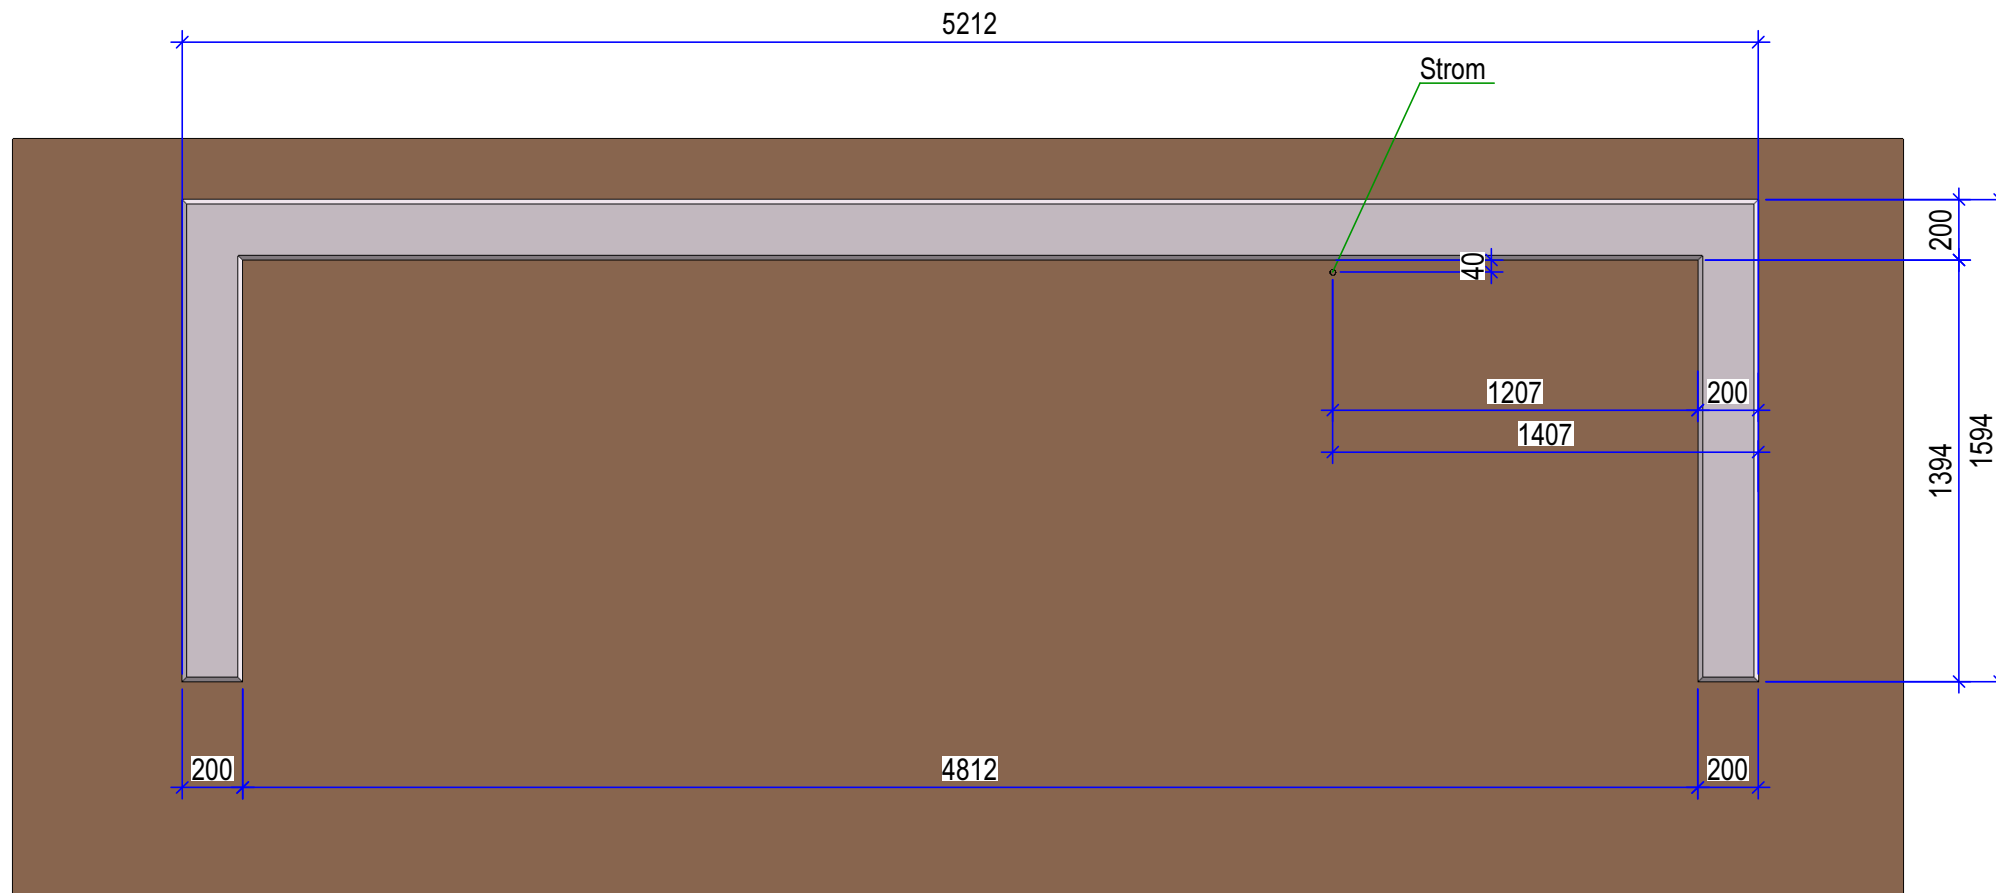

ARCHITEKT: ----		MASSSTAB: SEIZELONMET, ho 18.03.2016	
AUFTRAG-NUMMER: ----		GEPRÜFT: --	
OBJEKT: PU Typ Luzern 4- teilig		BEANDELT: --	
WASTA AG Galgenried 28 CH-6370 Stans		Tel +41 41 619 09 70 Fax +41 41 619 09 79 Mail info@wasta.ch	
FORMAT: PLAN NUMBER: 43120-401		INDEX:	