





Ansicht

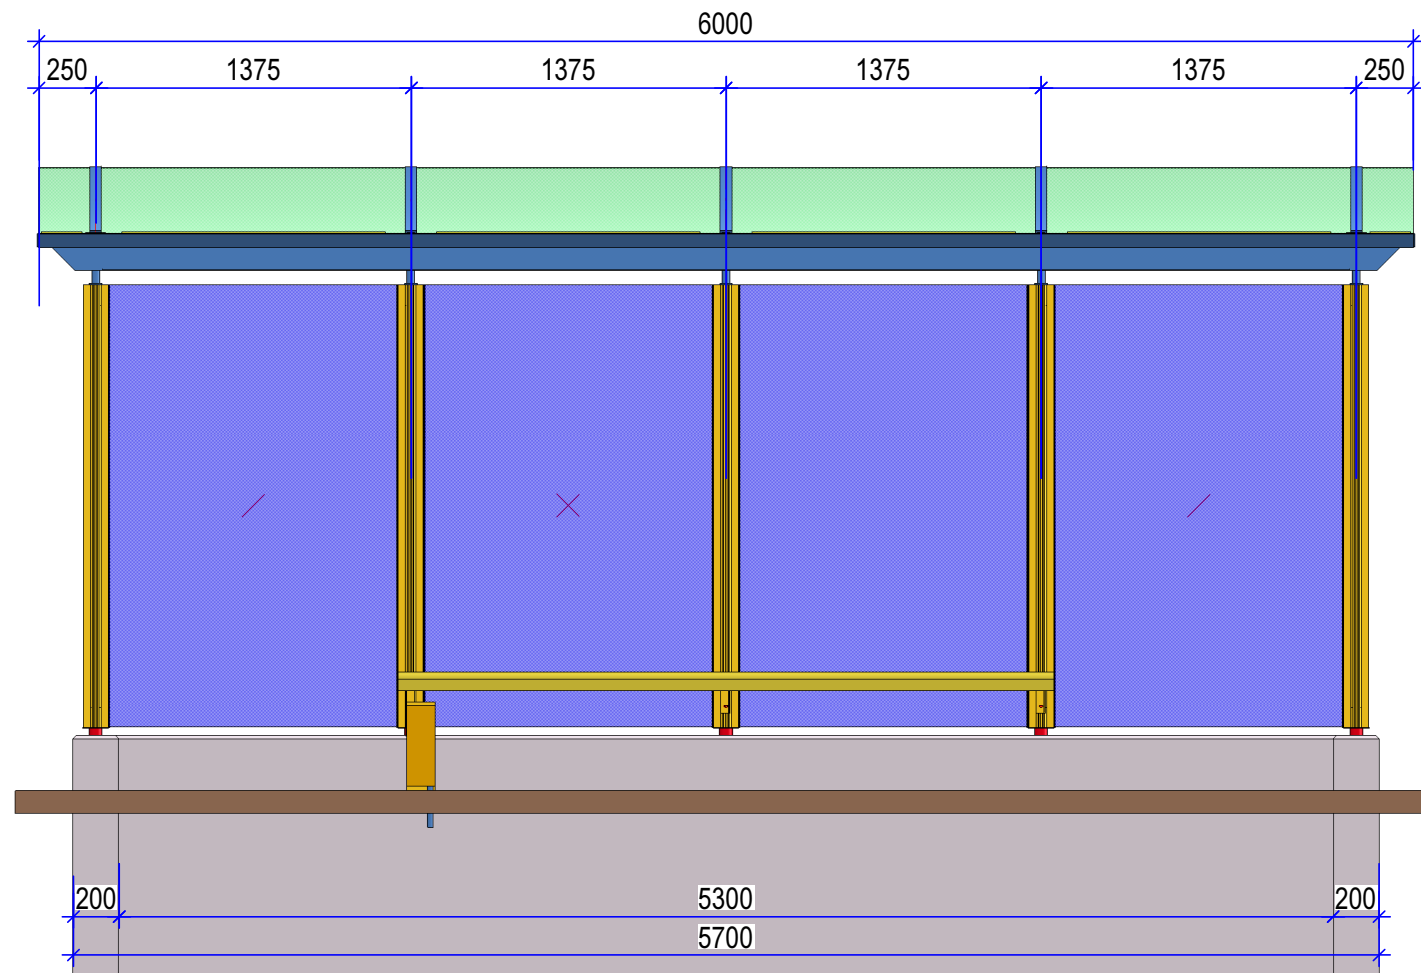


Seitenansicht

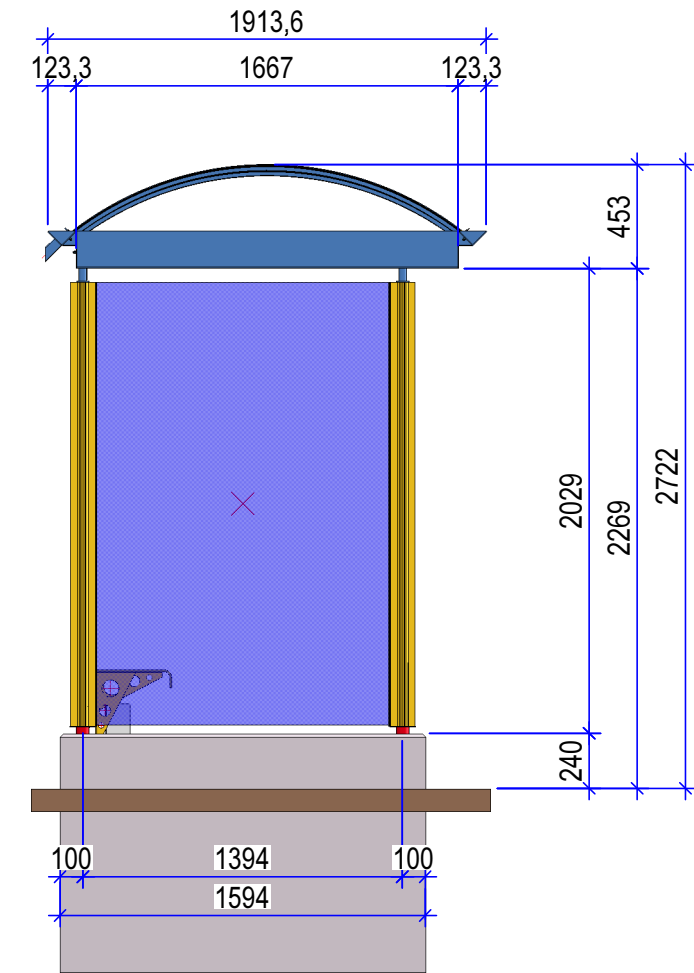

Grundriss

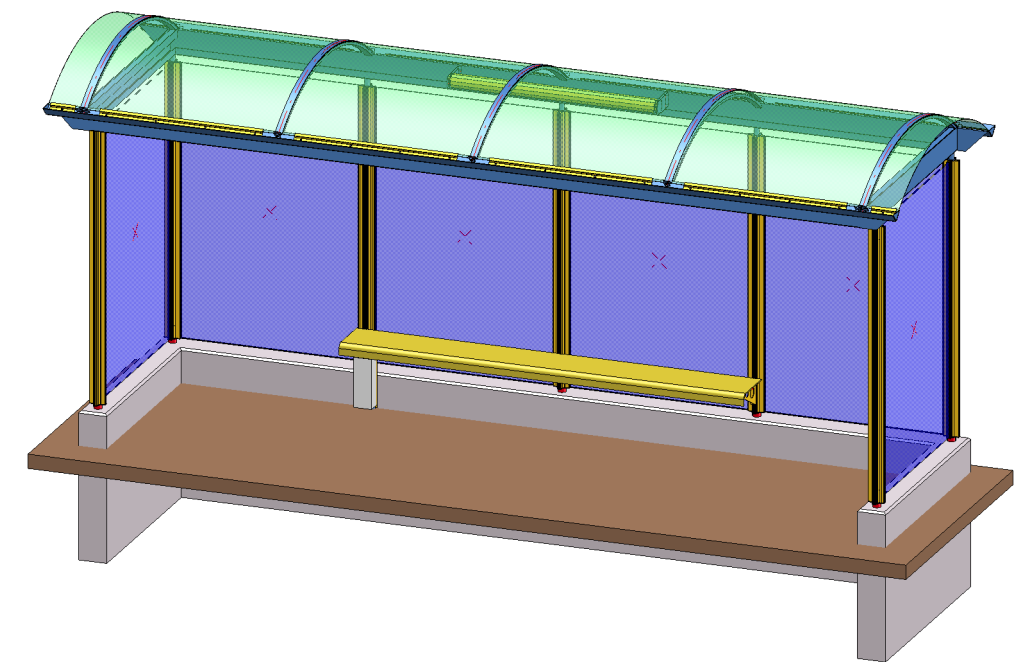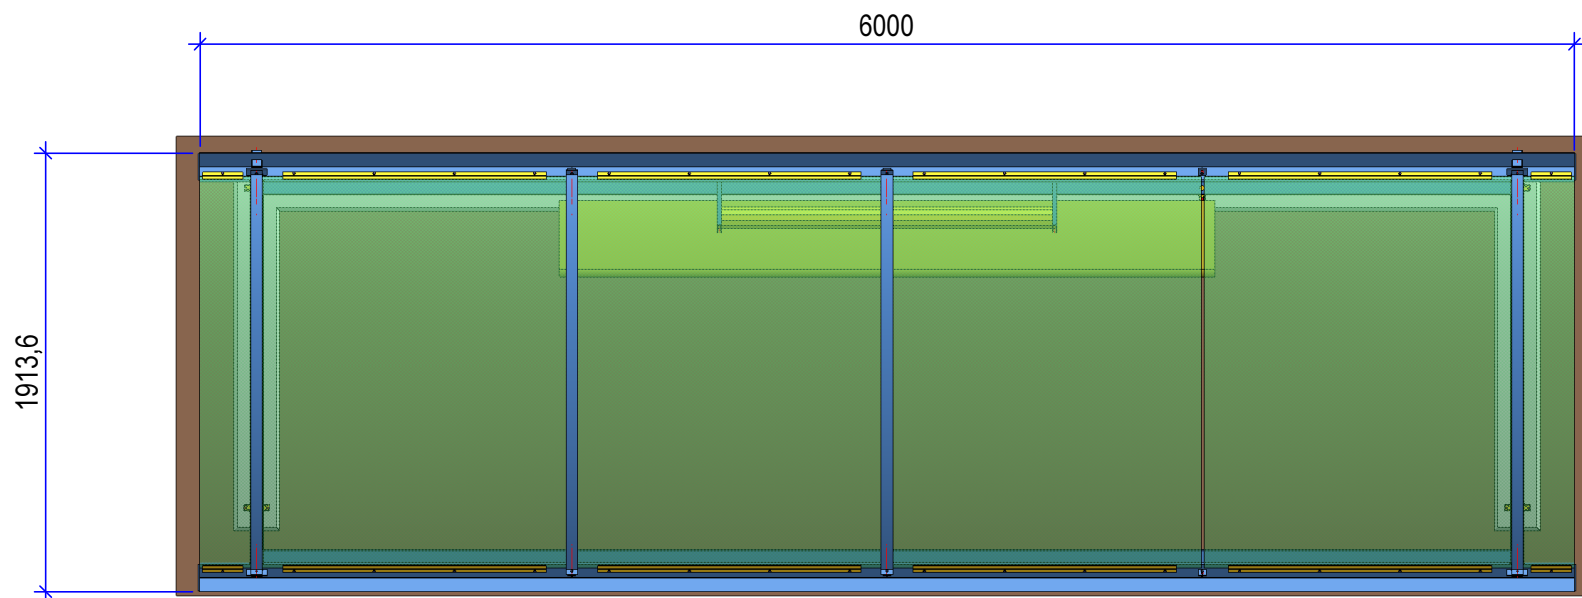

ARCHITEKT: ----		MASTAB	BEZEICHNUNG: hp 18.11.2015
AUFTRAG-NUMMER: ----		GEPRÜFT:	BEWERTET: --
OBJEKT: PU Typ Hit 4- teilig		Diese Zeichnung darf ohne unsere ausdrückliche Genehmigung weder kopiert, vervielfältigt noch an Dritte weitergegeben werden. (Art. 8 BS)	
 WASTA AG Golgenried 28 CH-6370 Stone	Tel +41 41 619 09 70	FORMAT:	INDEX:
	Fax +41 41 619 09 79	PLAN NUMBER:	43130-400
	Mail info@wasta.ch		