



# Fundamentplan Fribourg 3- teilig mit Beleuchtung


Ansicht

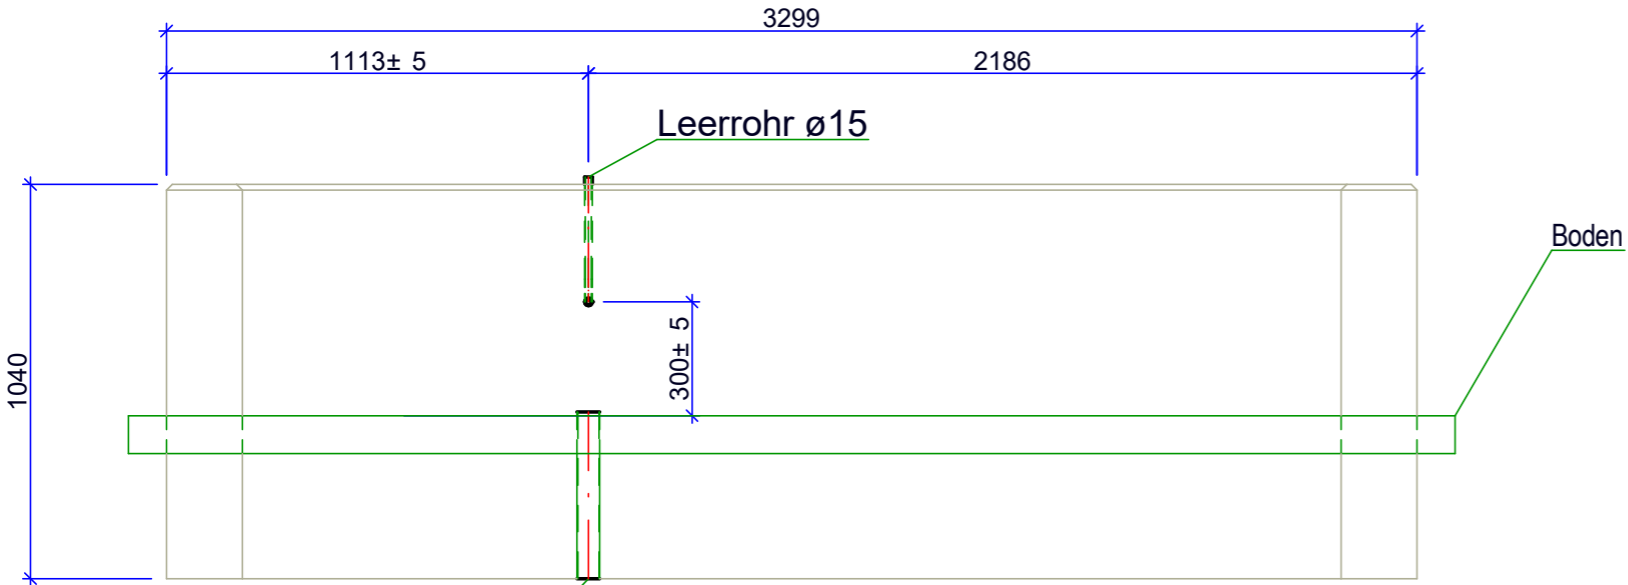


Seitenansicht

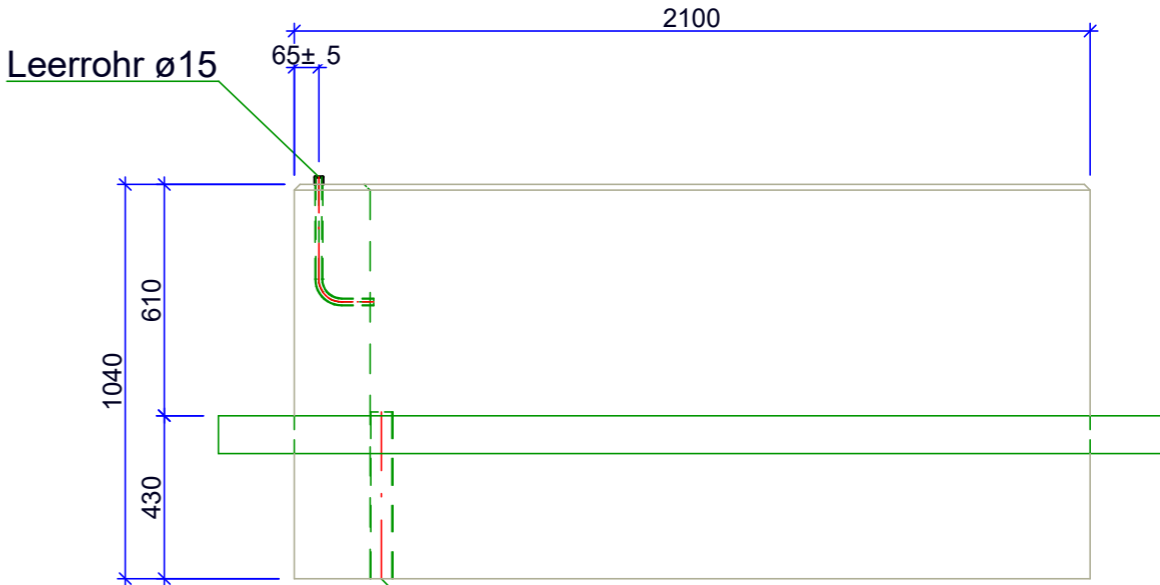

Grundriss

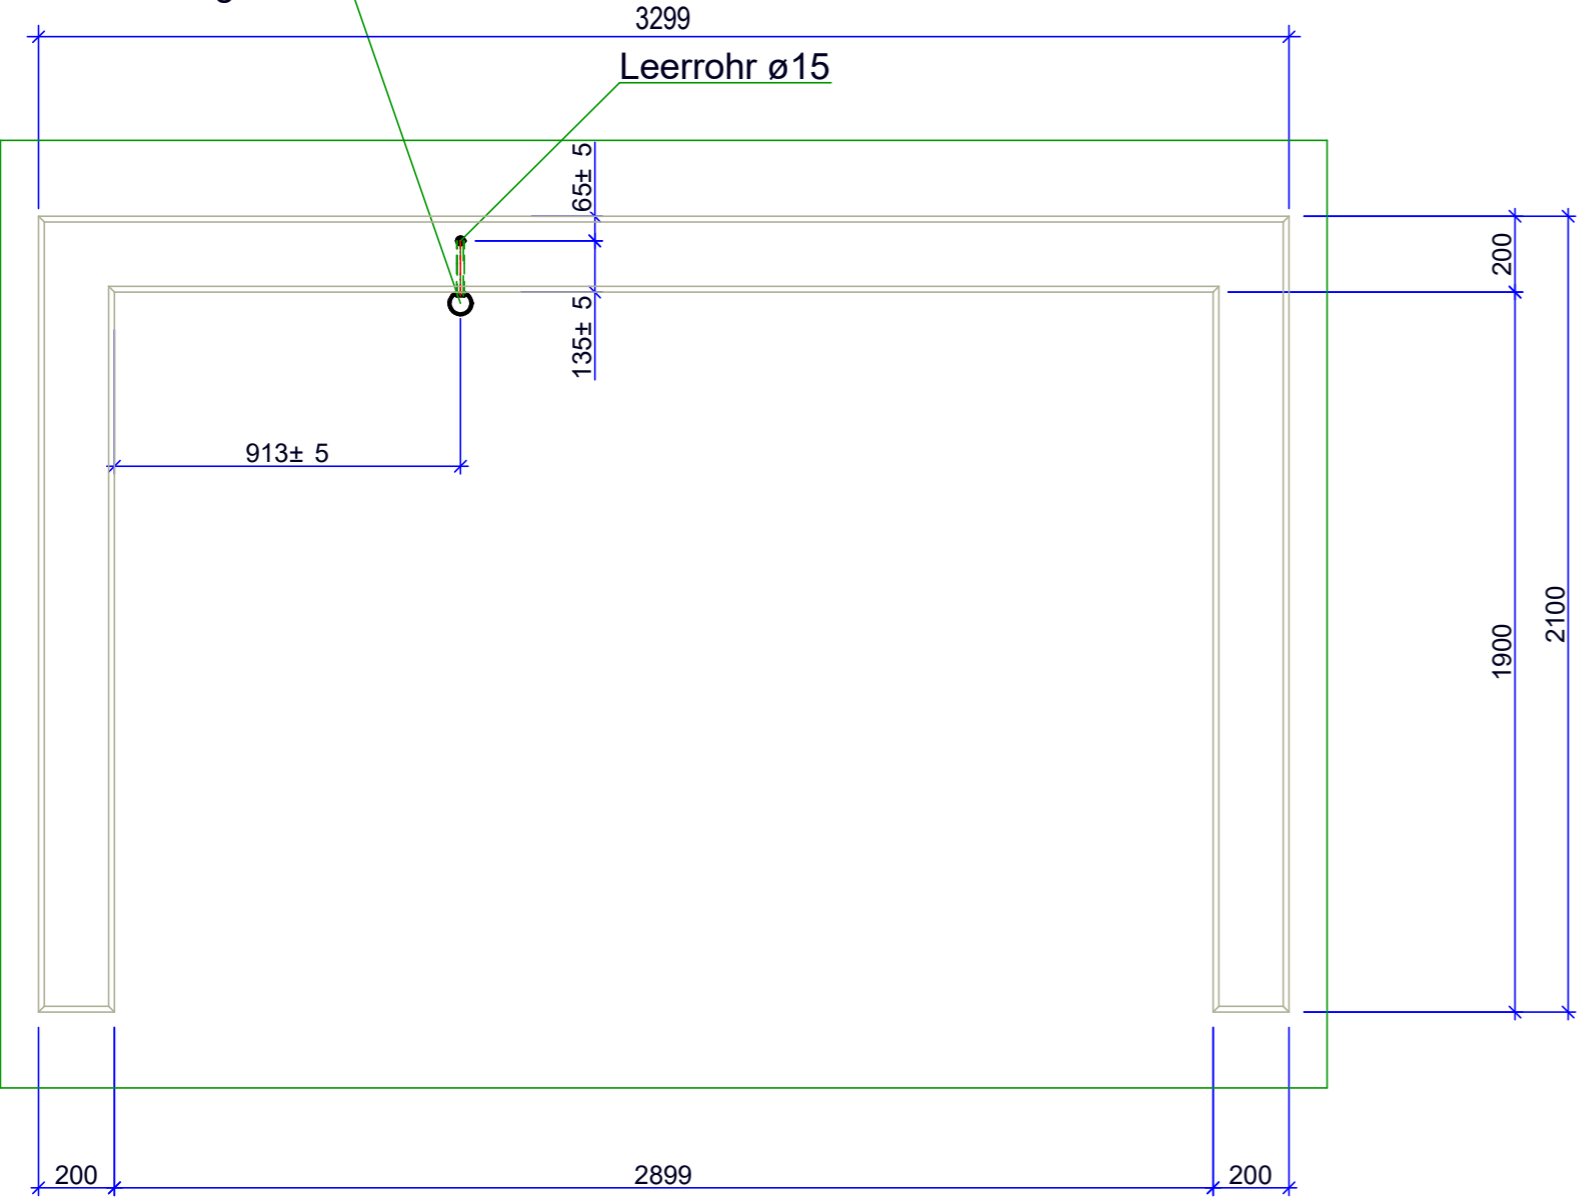

ARCHITEKT: ----		BEZEICHNET: ho 10.04.2018	
AUFTRAG-NUMMER: -		BEPRÜFT: -	
OBJEKT: PU Typ Fribourg PU HTF 3- teilig		BEANDERT: -	
 WASTA AG Gelgarried 28 CH-6370 Stone		Tel +41 41 619 09 70 Fax +41 41 619 09 79 Mail info@wasta.ch	FORMAT: PLAN NUMBER: HTF 3t 11.1
		INDEX:	

0.08.2018