




Fundament Lugano 4-teilig

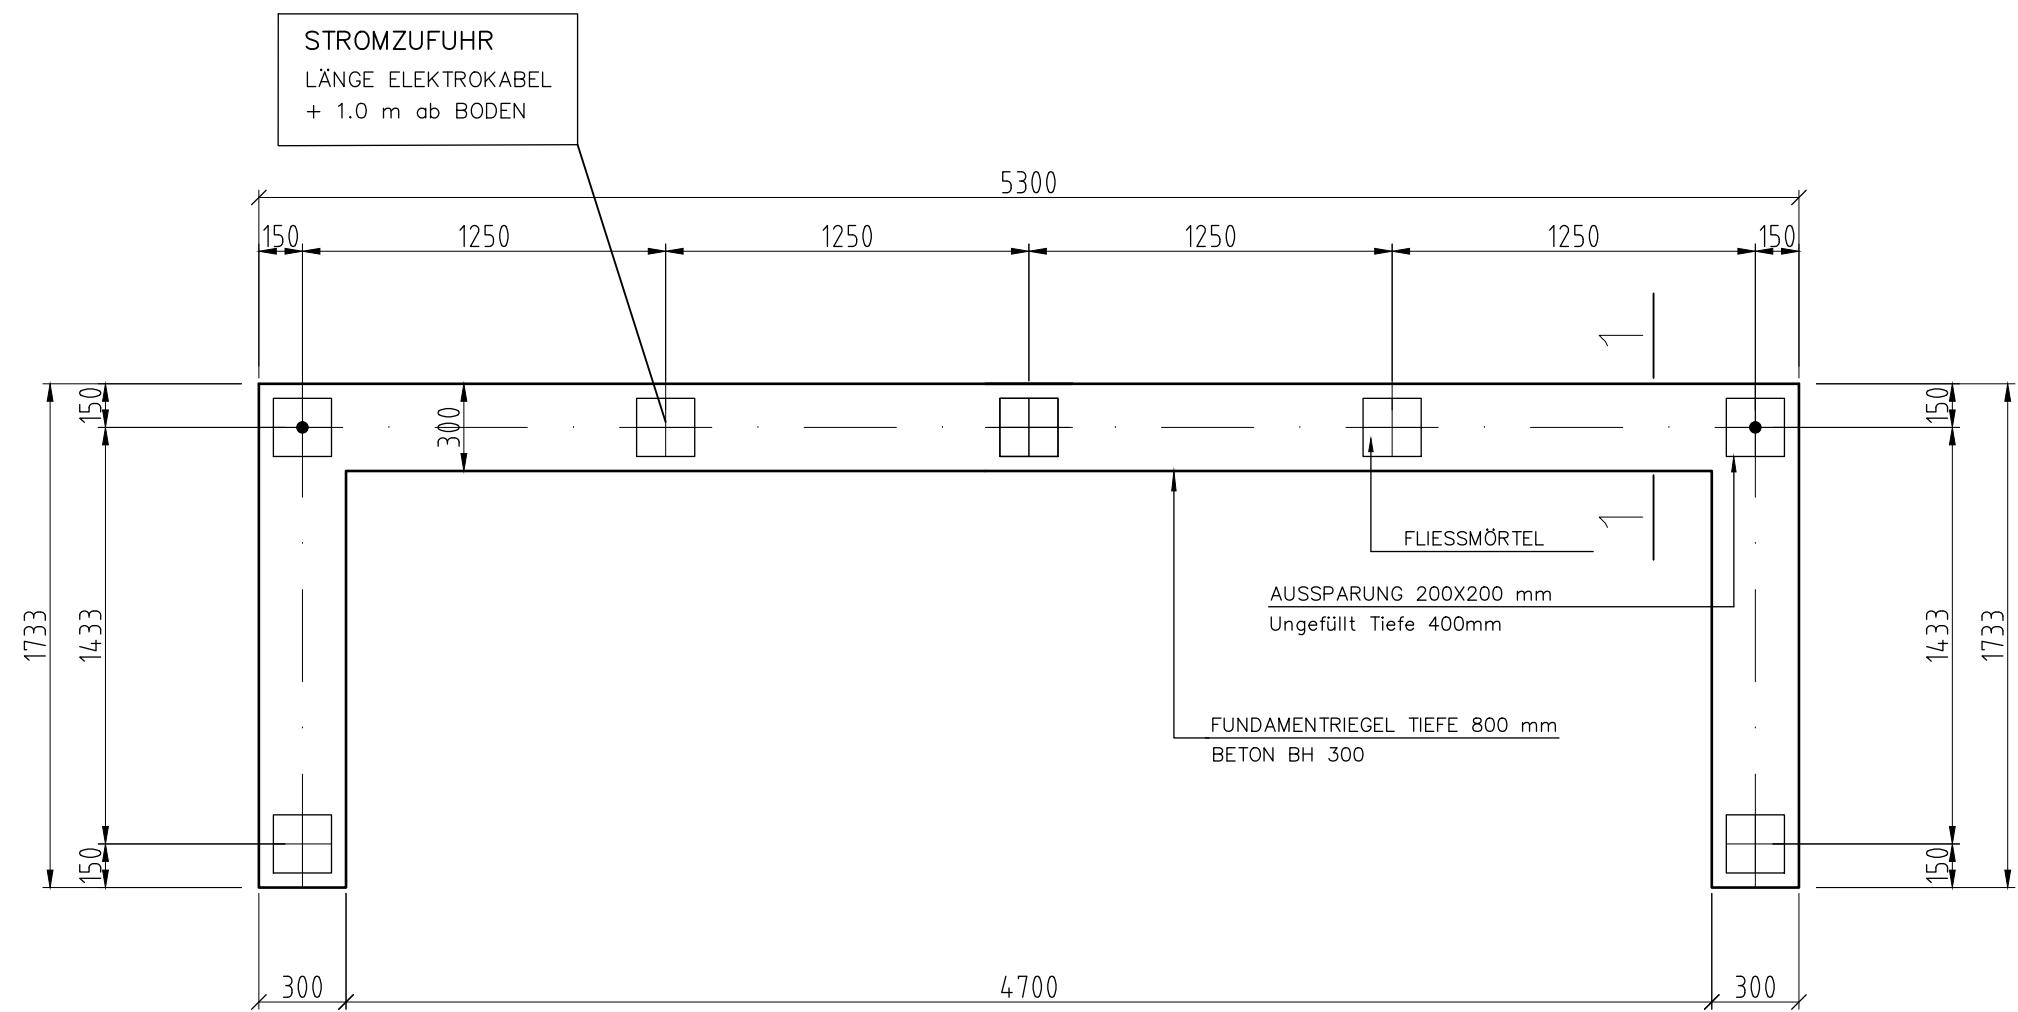

Variante
Anstelle des Betonsockels
können Zementrohre NW 300 mm
verwendet werden, unter Einhaltung
obriger Achsmasse

Schnitt 1-1

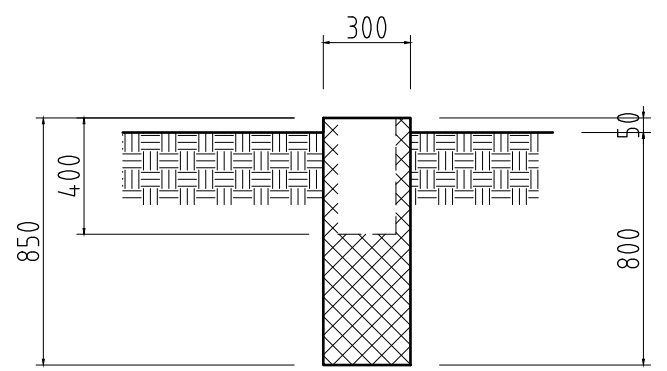

ARCHITEKT:		MASSTAB	GEZEICHNET: ho 22.01.2019
AUFTRAG-NUMMER:	Artikel: 43125	GEPRÜFT:	GEANDERT:
OBJEKT:	PU Typ Lugano Standard	Diese Zeichnung darf ohne unsere ausdrückliche Genehmigung weder kopiert, vervielfältigt noch an Drittpersonen weitergegeben werden. (Art. 8 BG)	
 WASTA AG Galgenried 28 CH-6370 Stans	Tel +41 41 619 09 70 Fax +41 41 619 09 79 Mail info@wasta.ch	FORMAT:	INDEX:
	PLAN NUMBER:	43125-800	